



KONCEPCJA KOLORYSTYKI ELEWACJI KOŚCIUSZKI 78 WROCŁAW

OPRACOWANIE:
BPB - PROJEKTY I REALIZACJA
MONIKA BABIARCZUK
biuro@babiarczuk.pl 692 546 575


EL.FRONTOWA

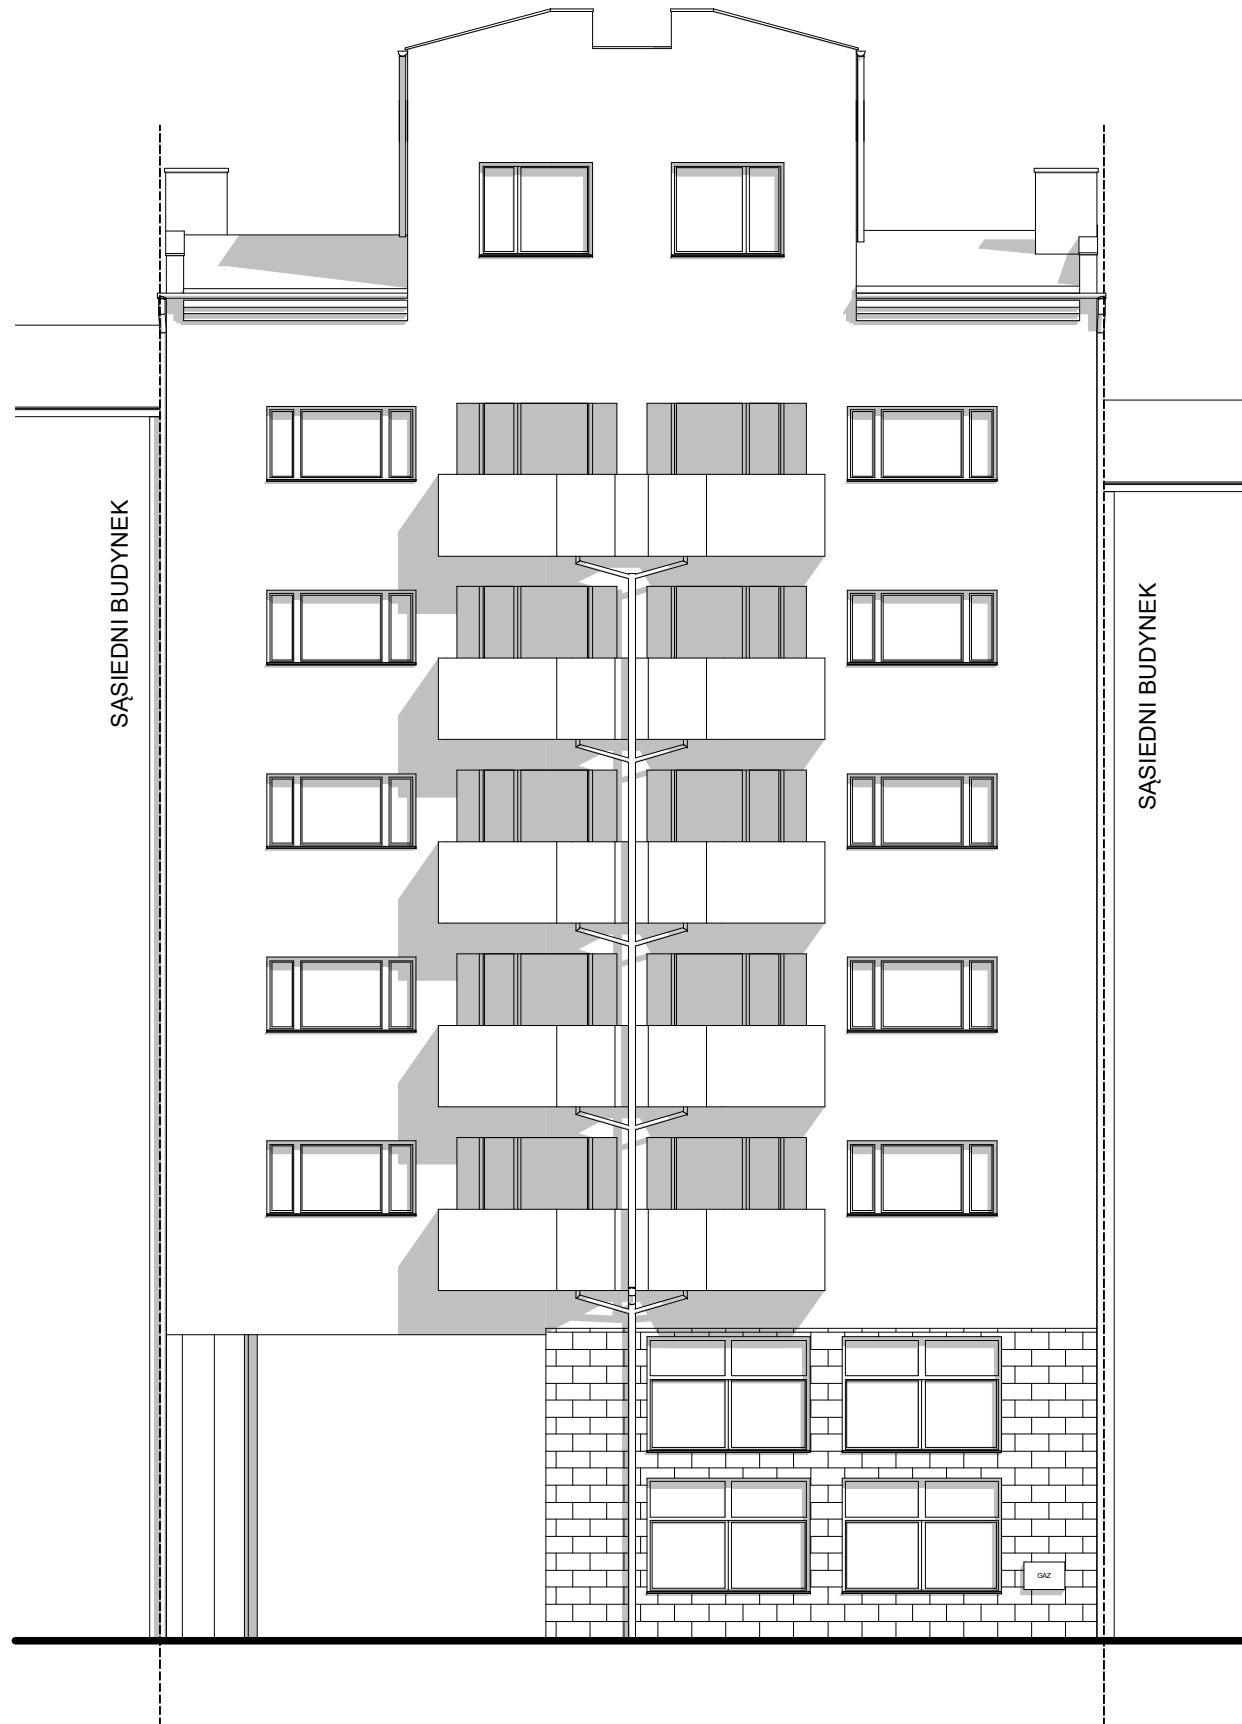


EL.BOCZNA I

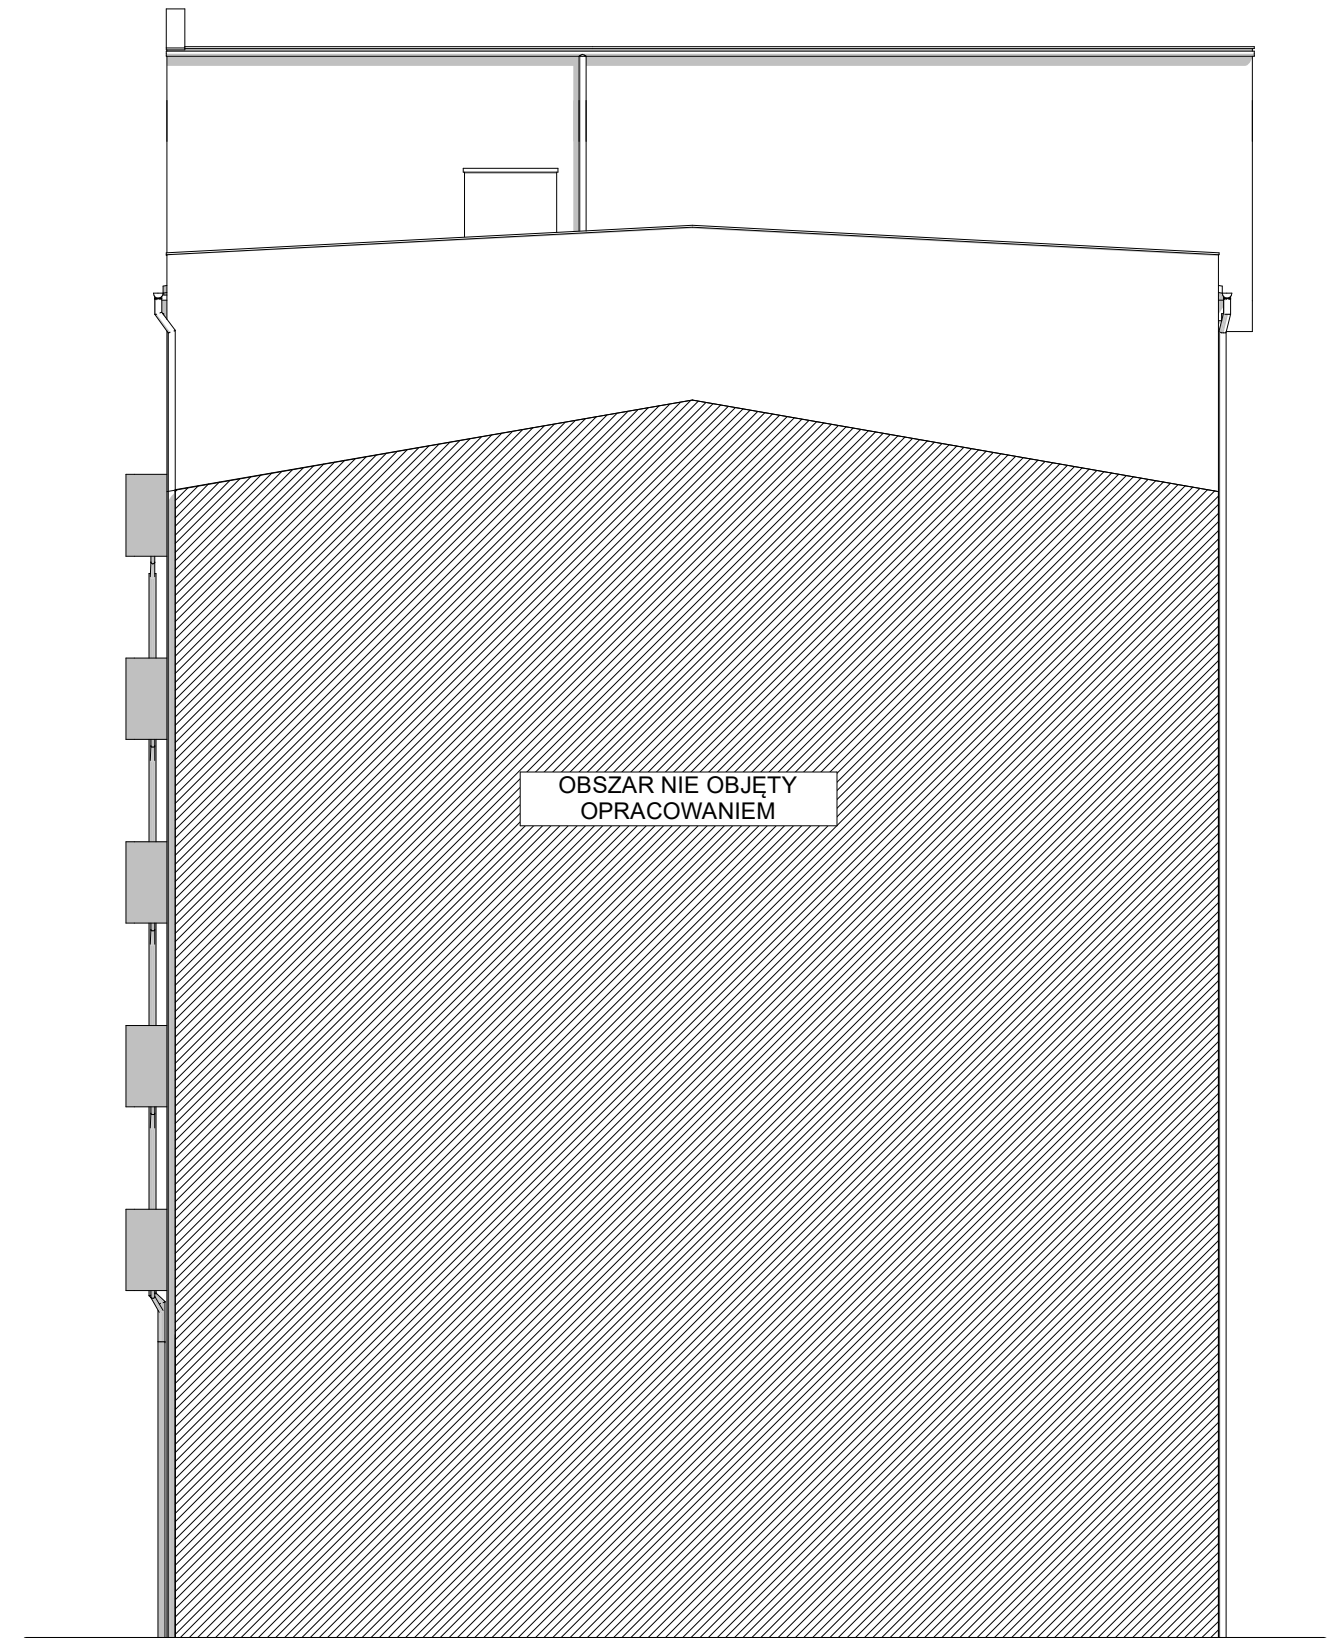

EL.TYLNA

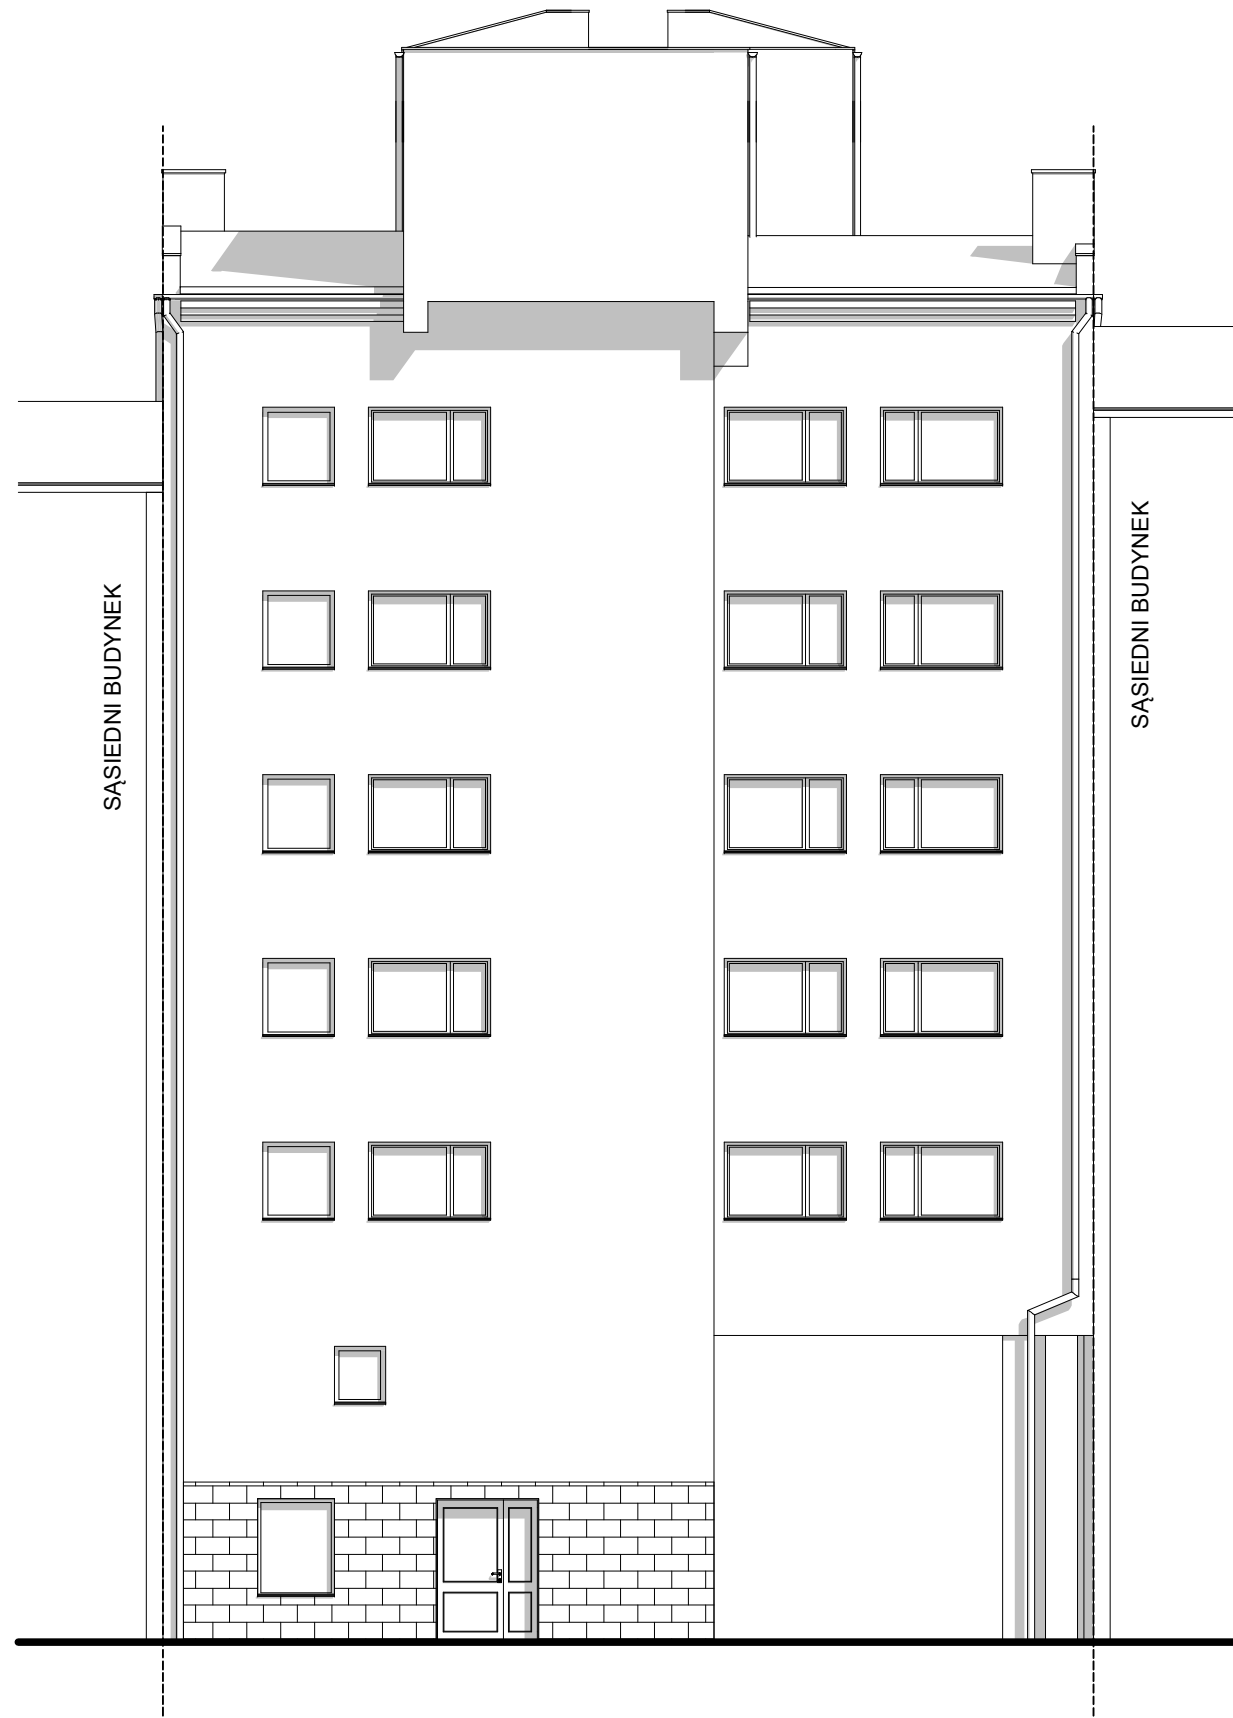

EL.BOCZNA II


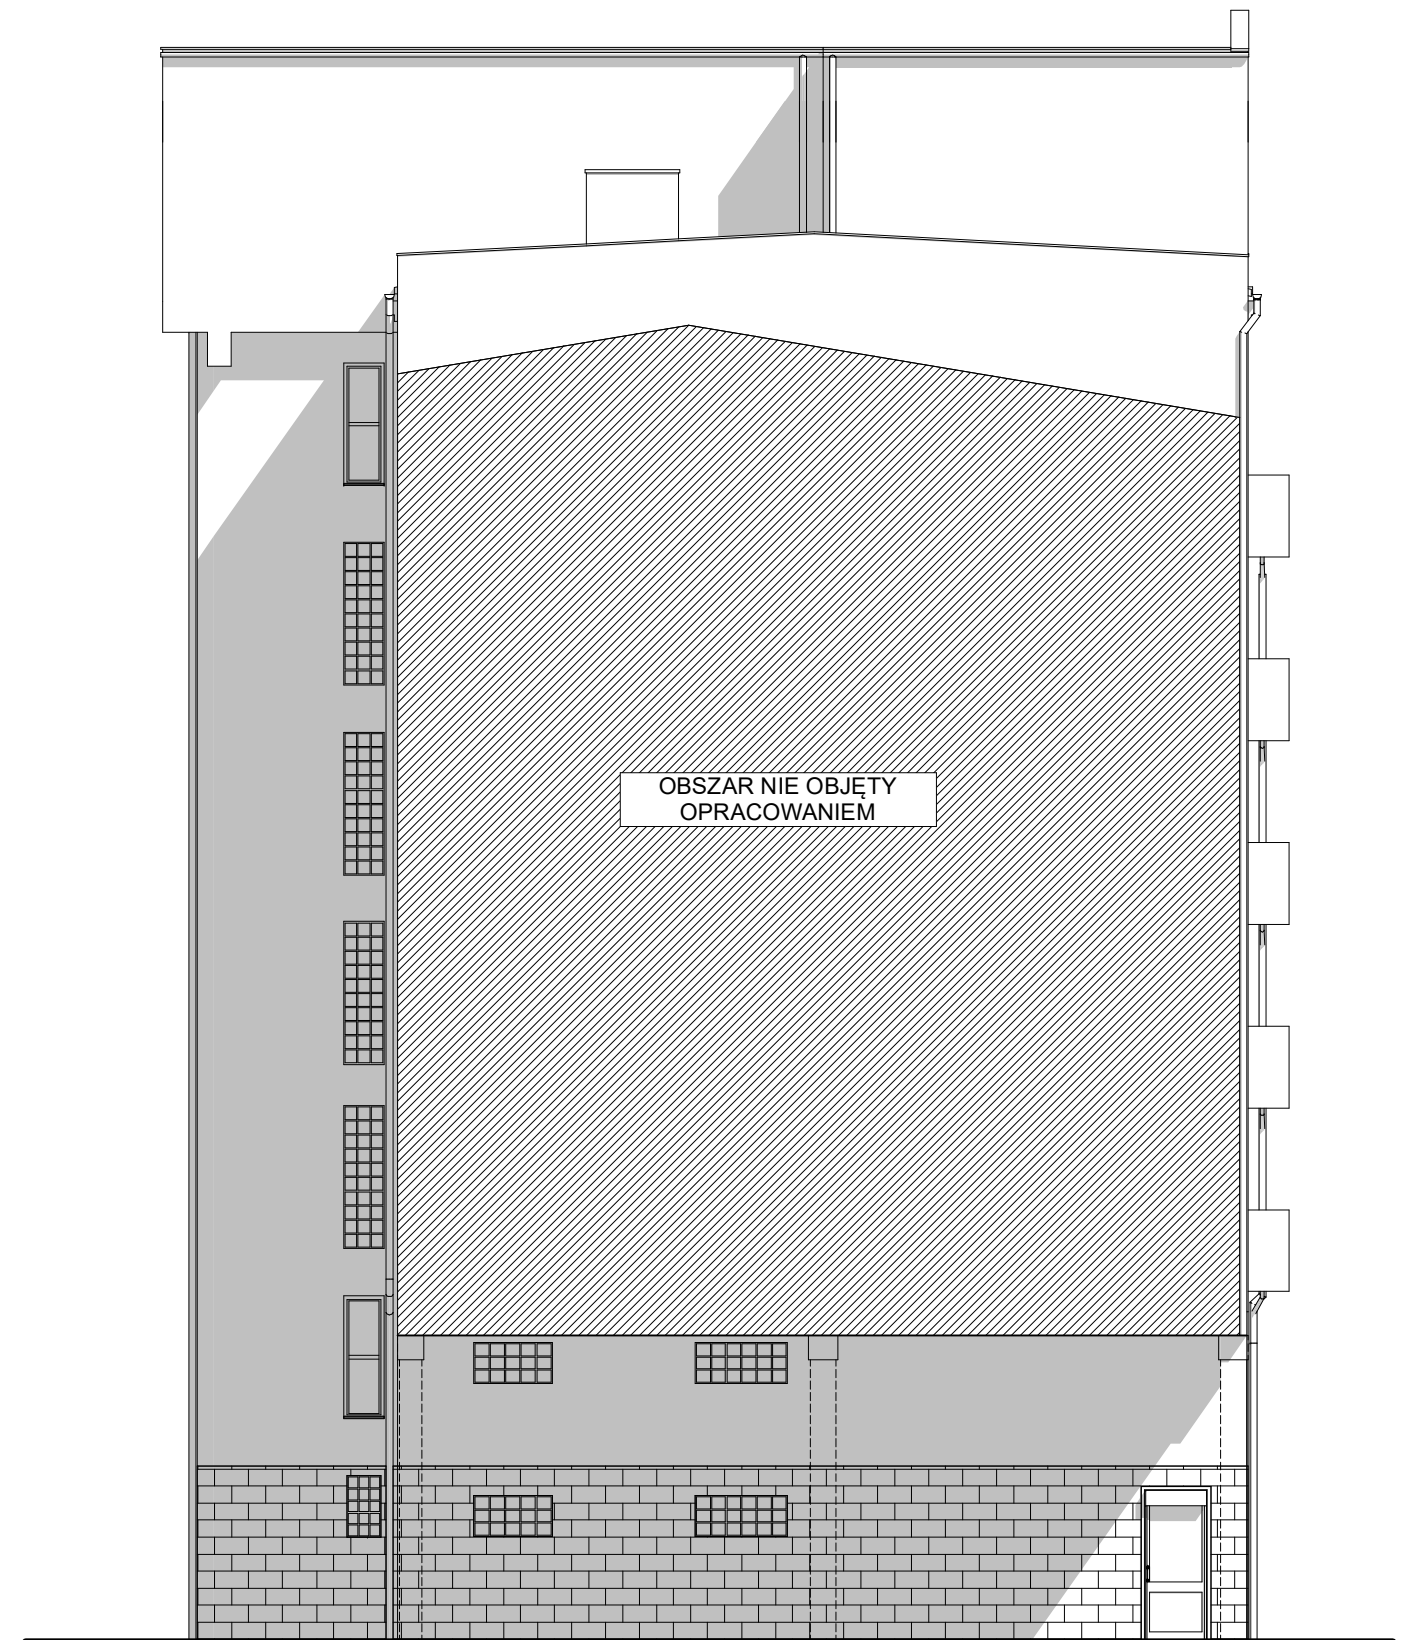


KONCEPCJA I


KOŚCIUSZKI 78 WROCŁAW

EL.FRONTOWA

EL.BOCZNA I

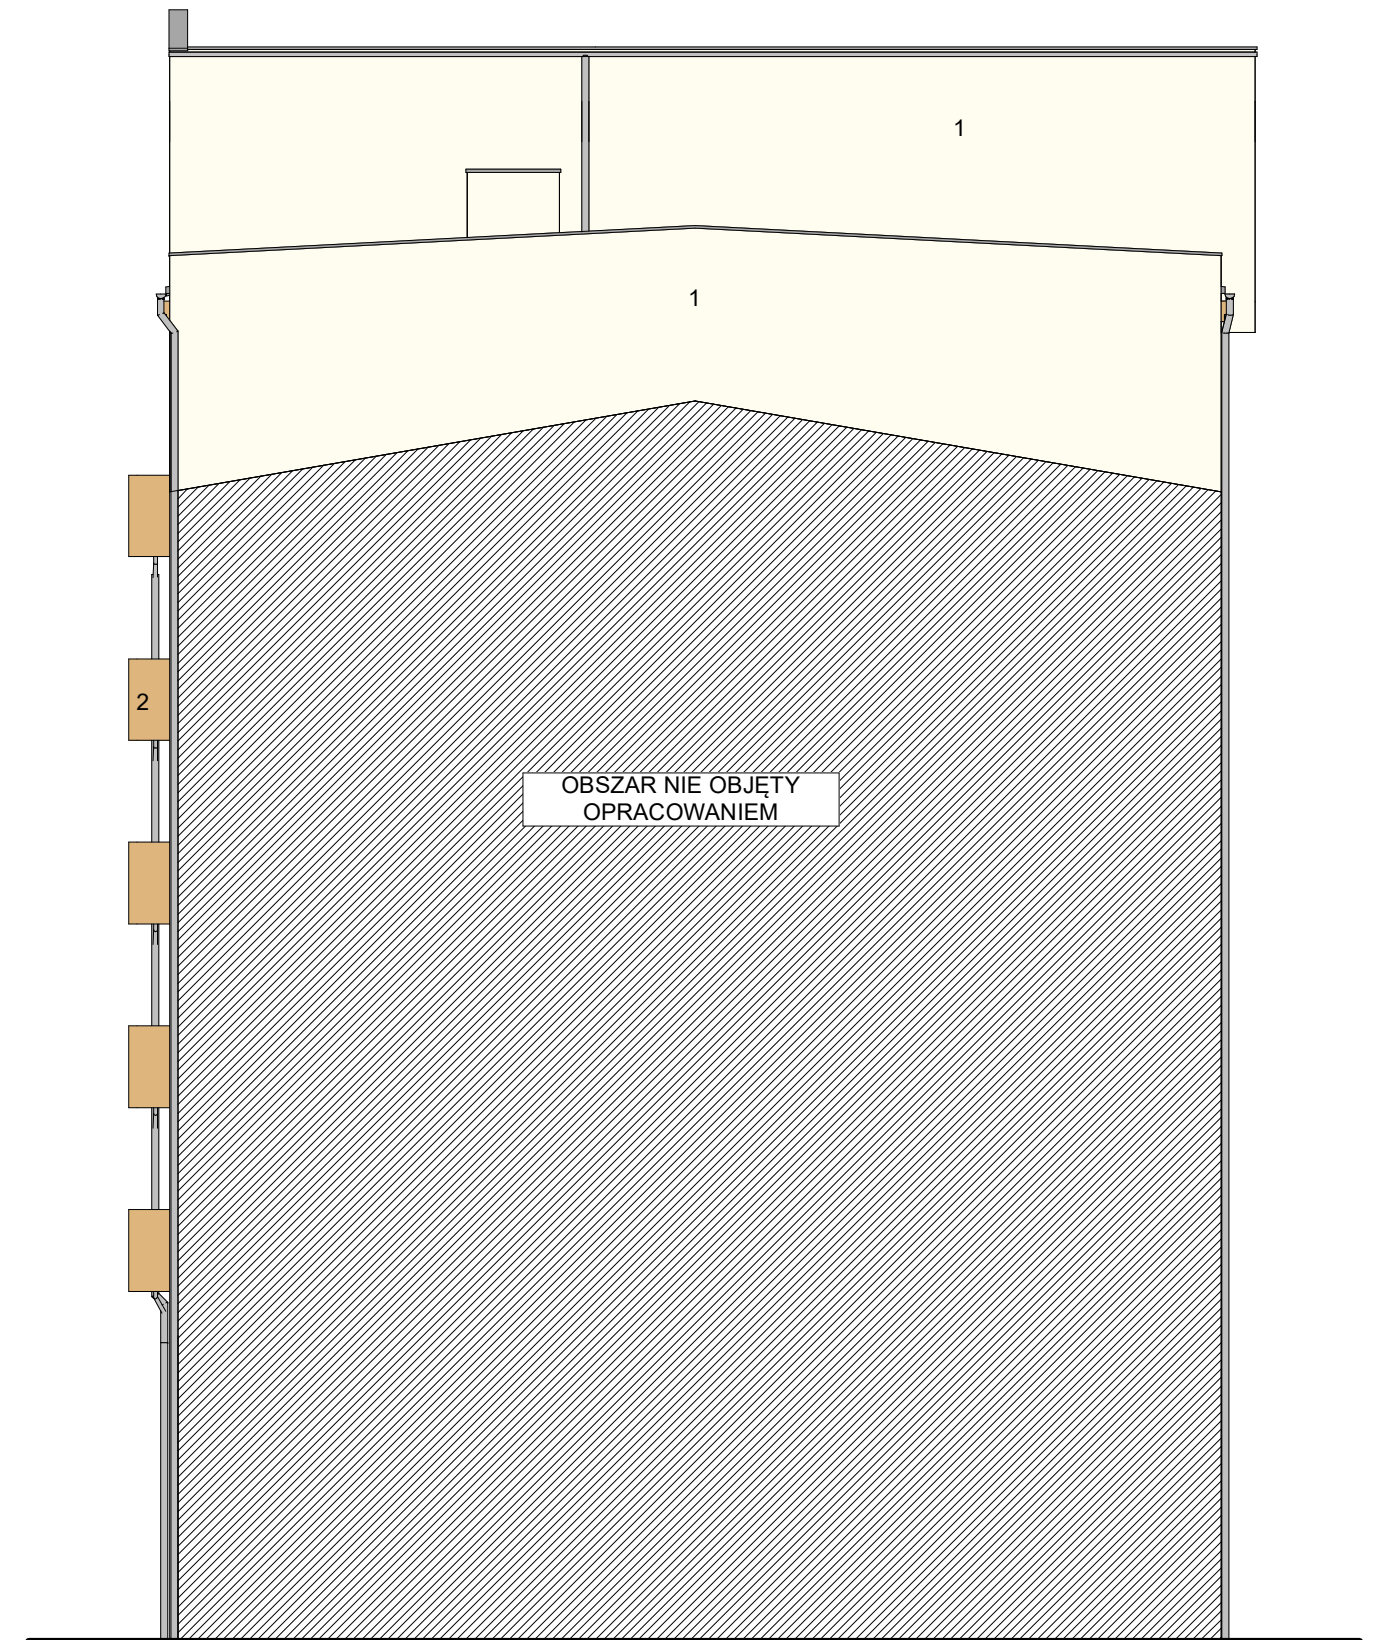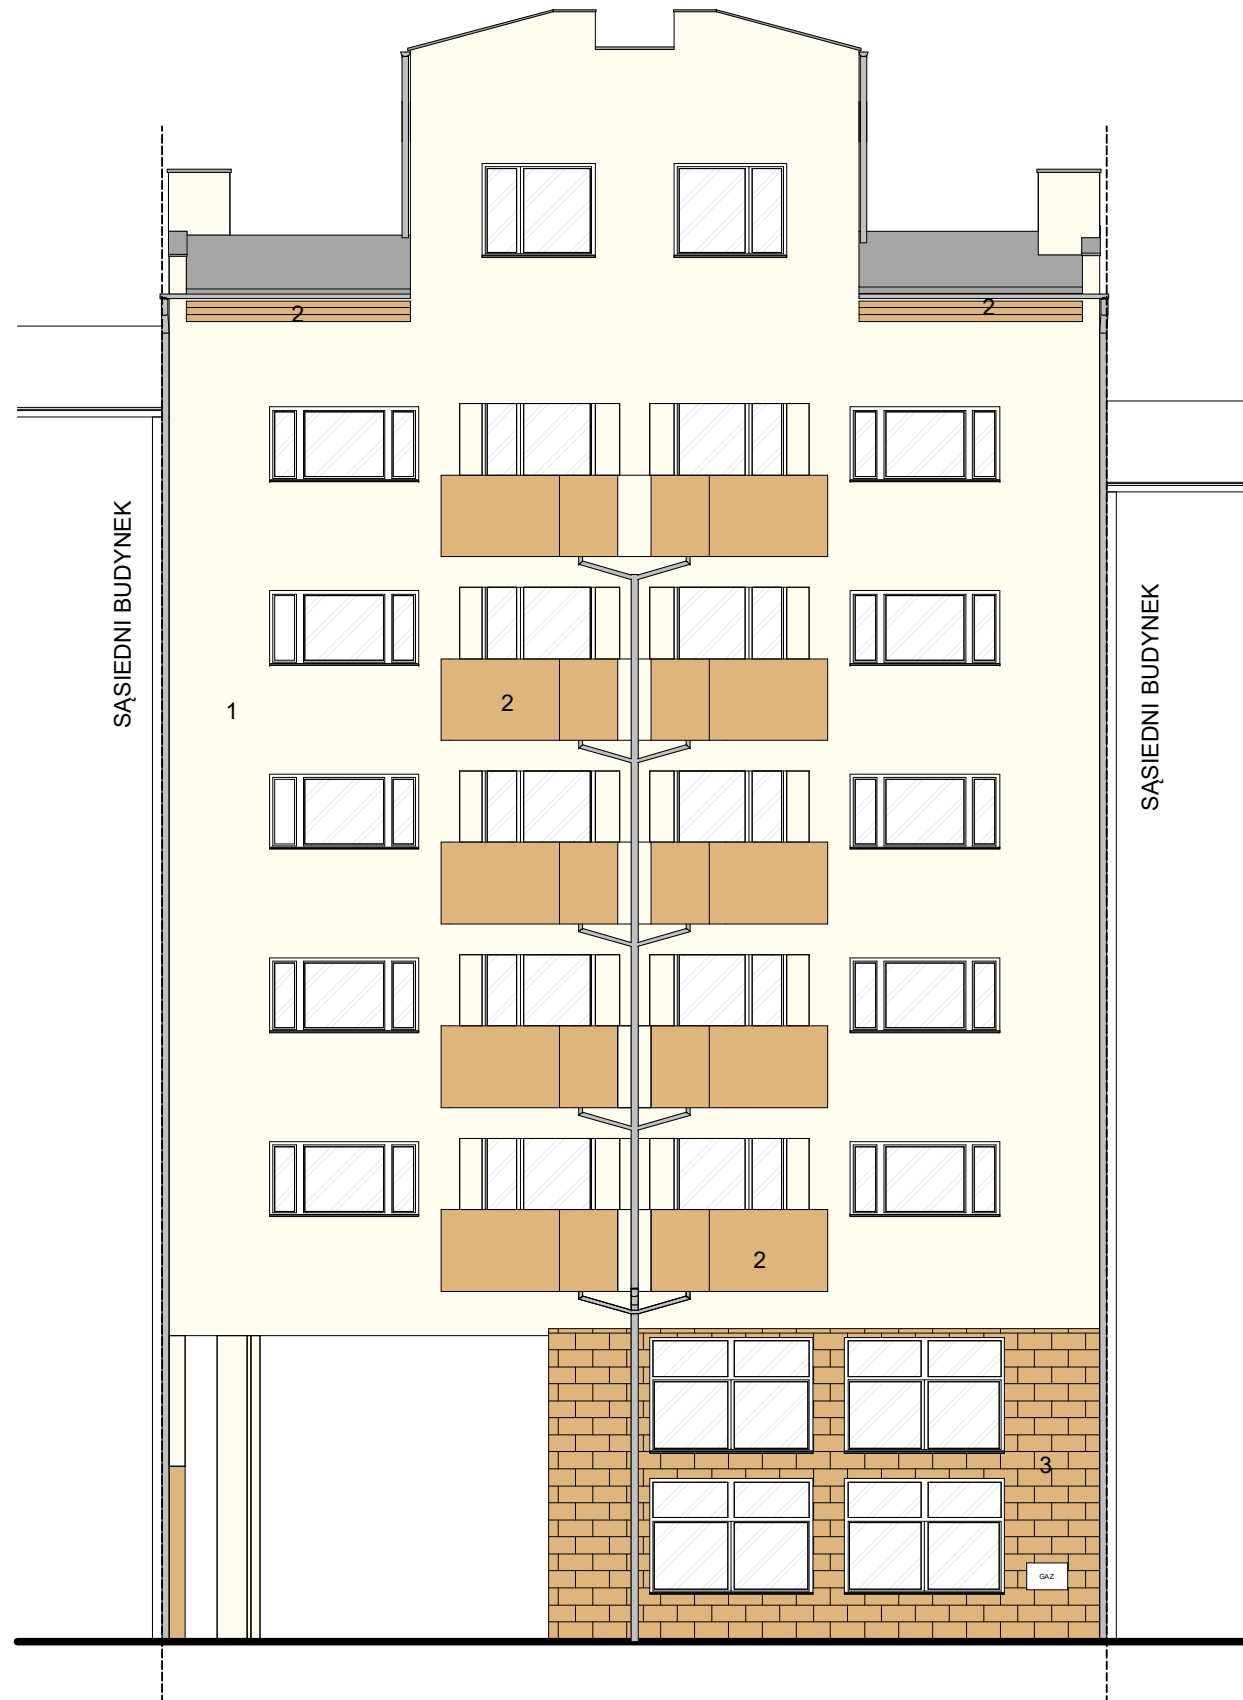

LEGENDA:
Kolorystyka wg wzornika CERESIT


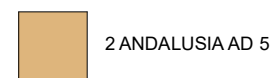


OPRACOWANIE:
BPB - PROJEKTY I REALIZACJA
MONIKA BABIARCZUK
biuro@babiarczuk.pl 692 546 575

KONCEPCJA KOLORYSTYKI ELEWACJI
KOŚCIUSZKI 78 WROCŁAW
Koncepcja I - el. frontowa/boczna I

EL.TYLNA

EL.BOCZNA II

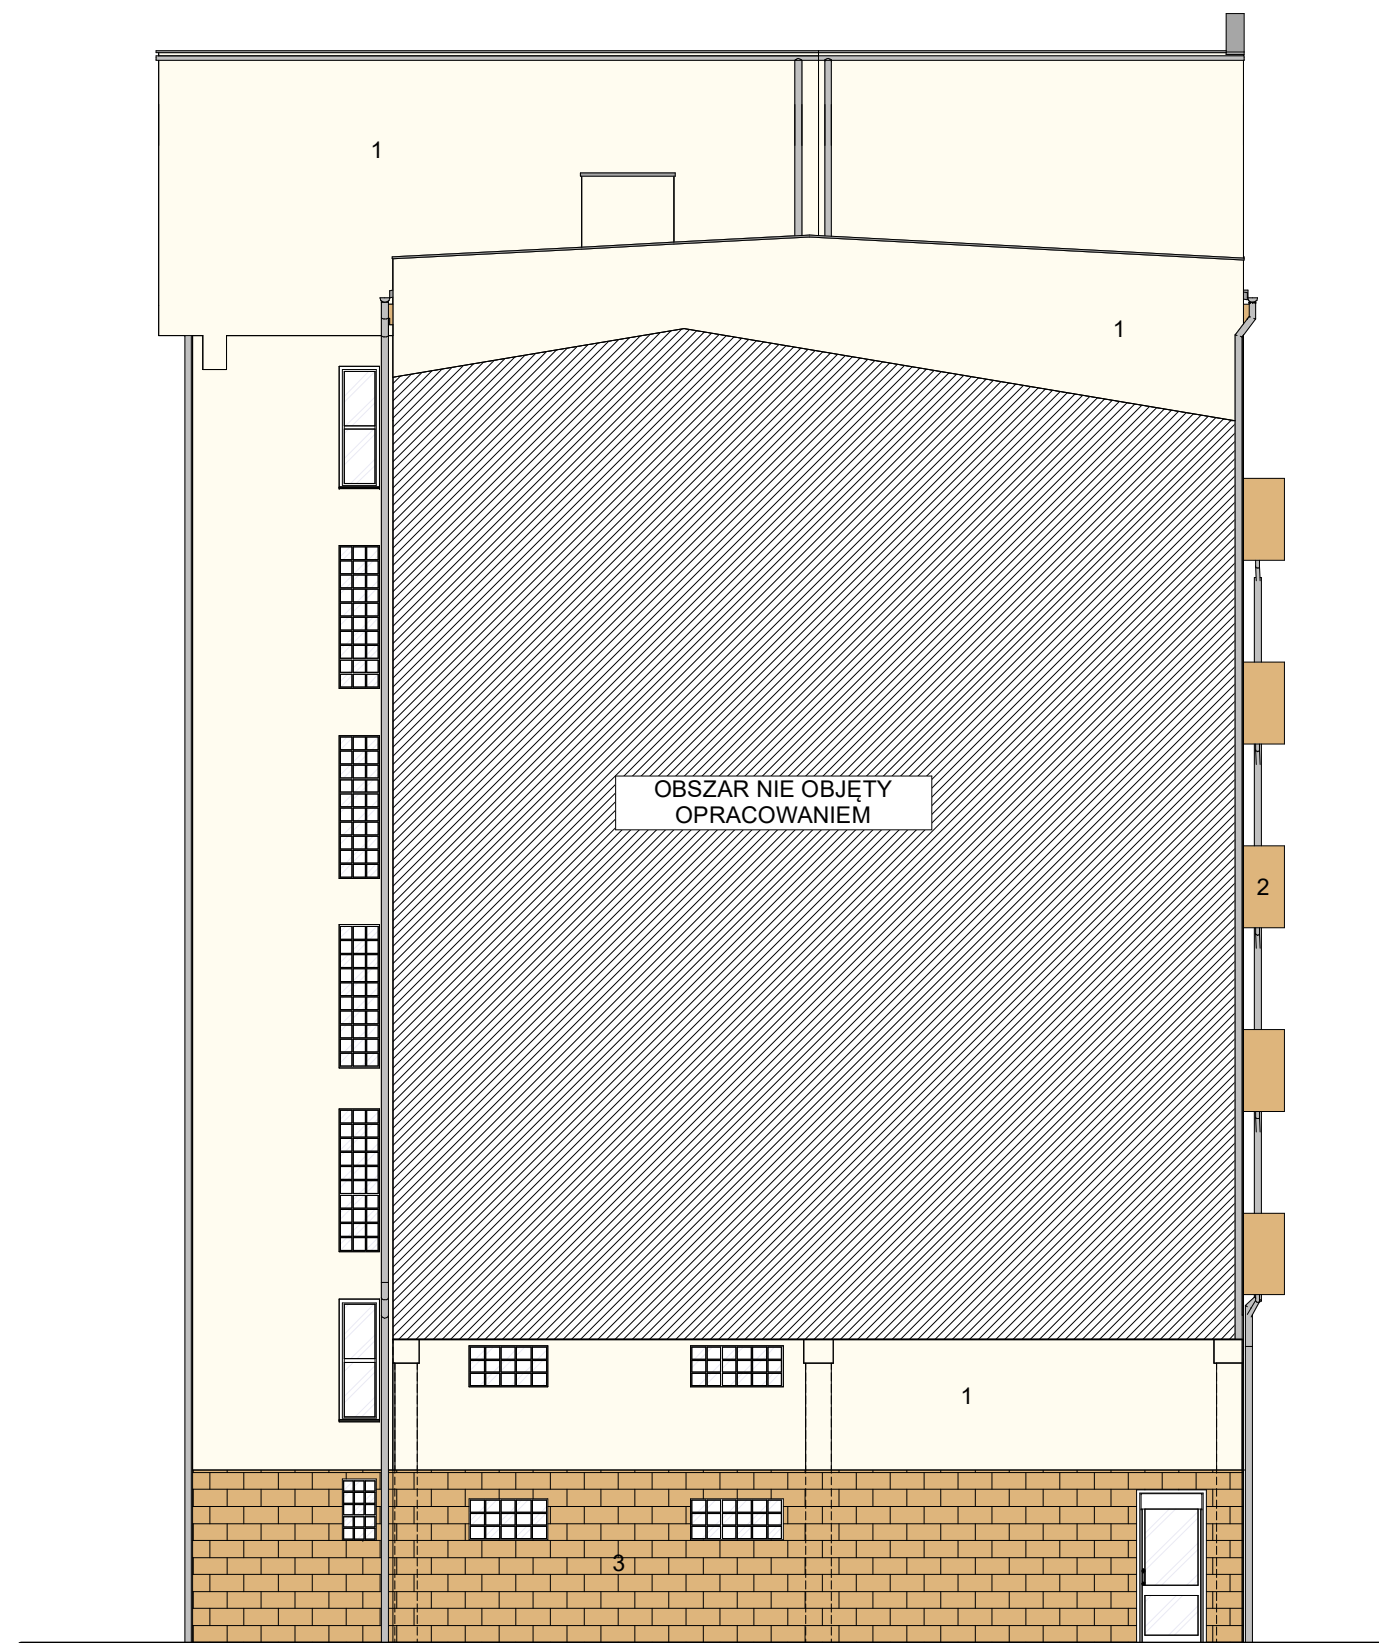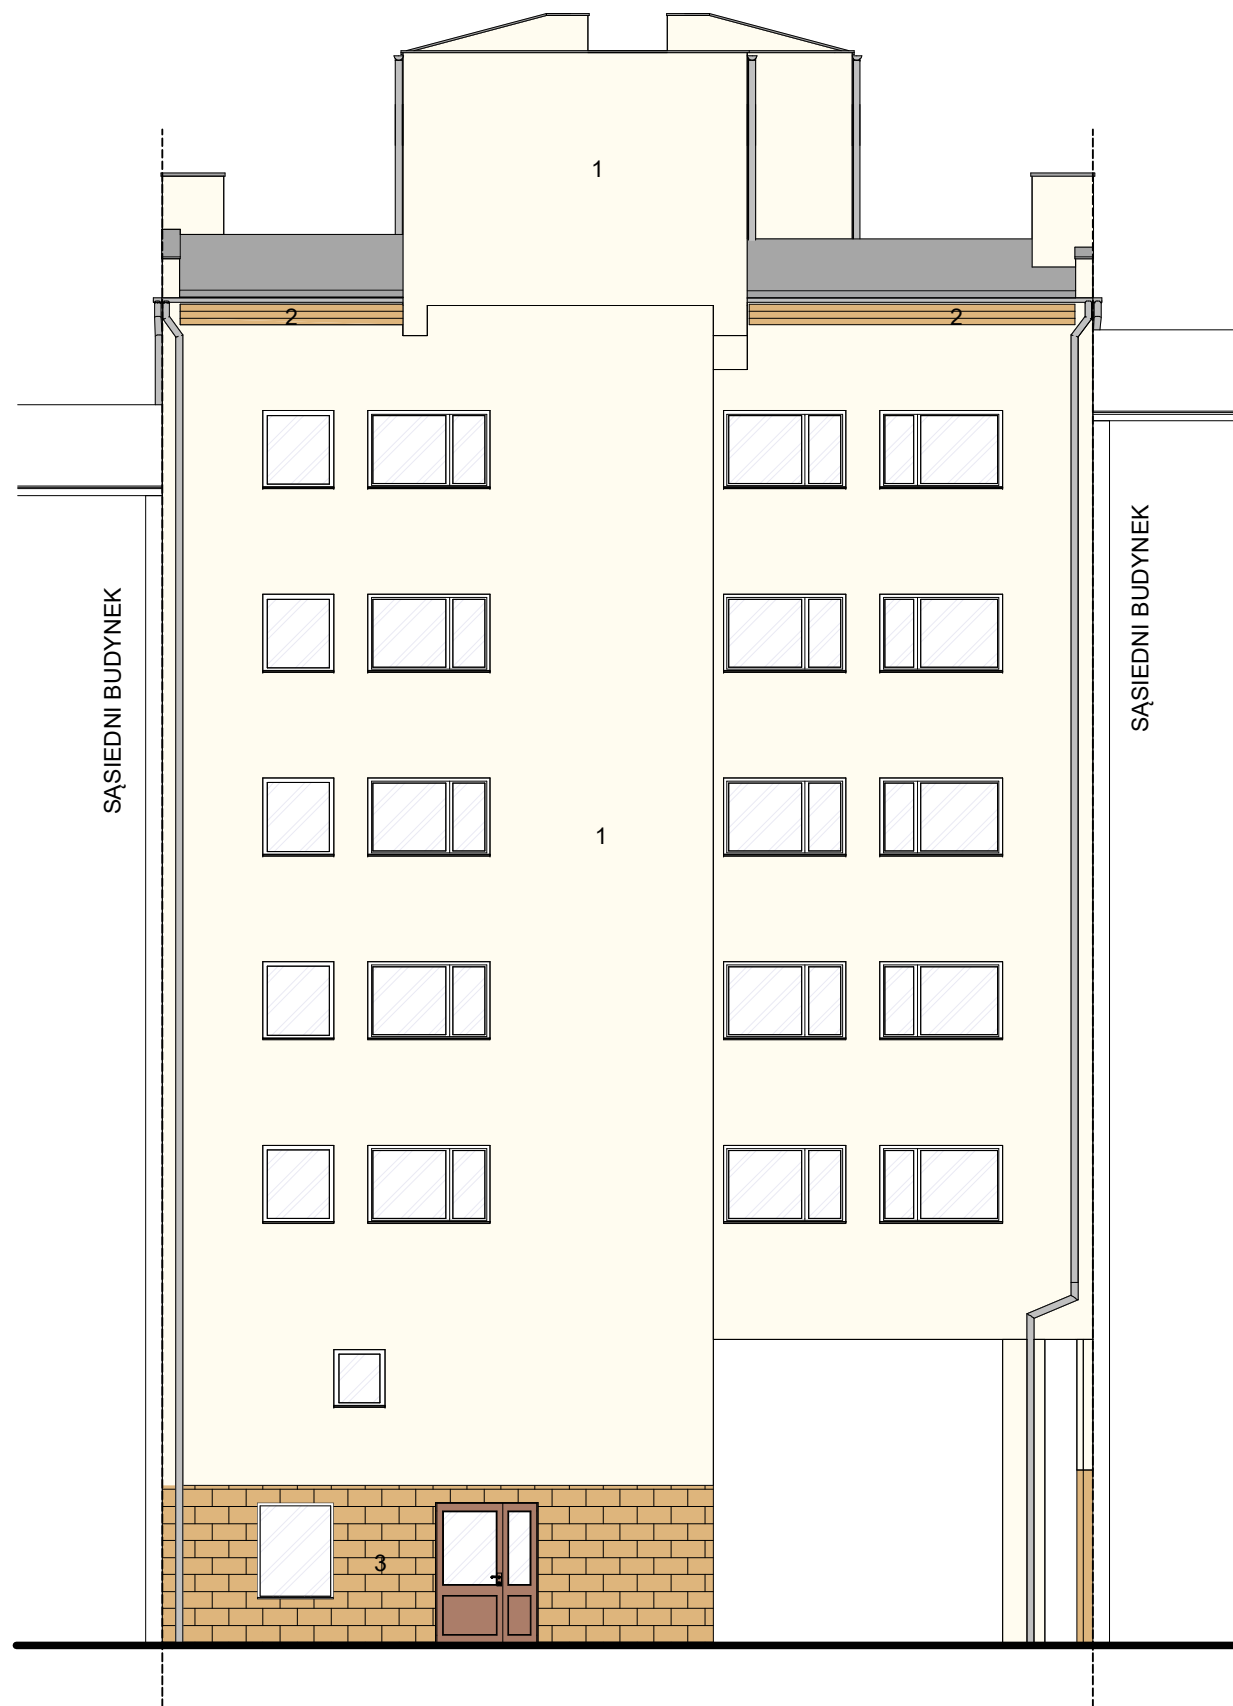

LEGENDA:
Kolorystyka wg wzornika CERESIT

1 SAHARA SH 1

2 ANDALUSIA AD 5

3 PŁYTKA ELEWCYJNA

OPRACOWANIE:
BPB - PROJEKTY I REALIZACJA
MONIKA BABIARCZUK
biuro@babiar.pl 692 546 575



KONCEPCJA KOLORYSTYKI ELEWACJI
KOŚCIUSZKI 78 WROCŁAW
Koncepcja I - el. tylna/boczna II

KONCEPCJA II

KOŚCIUSZKI 78 WROCŁAW

EL.FRONTOWA

EL.BOCZNA I

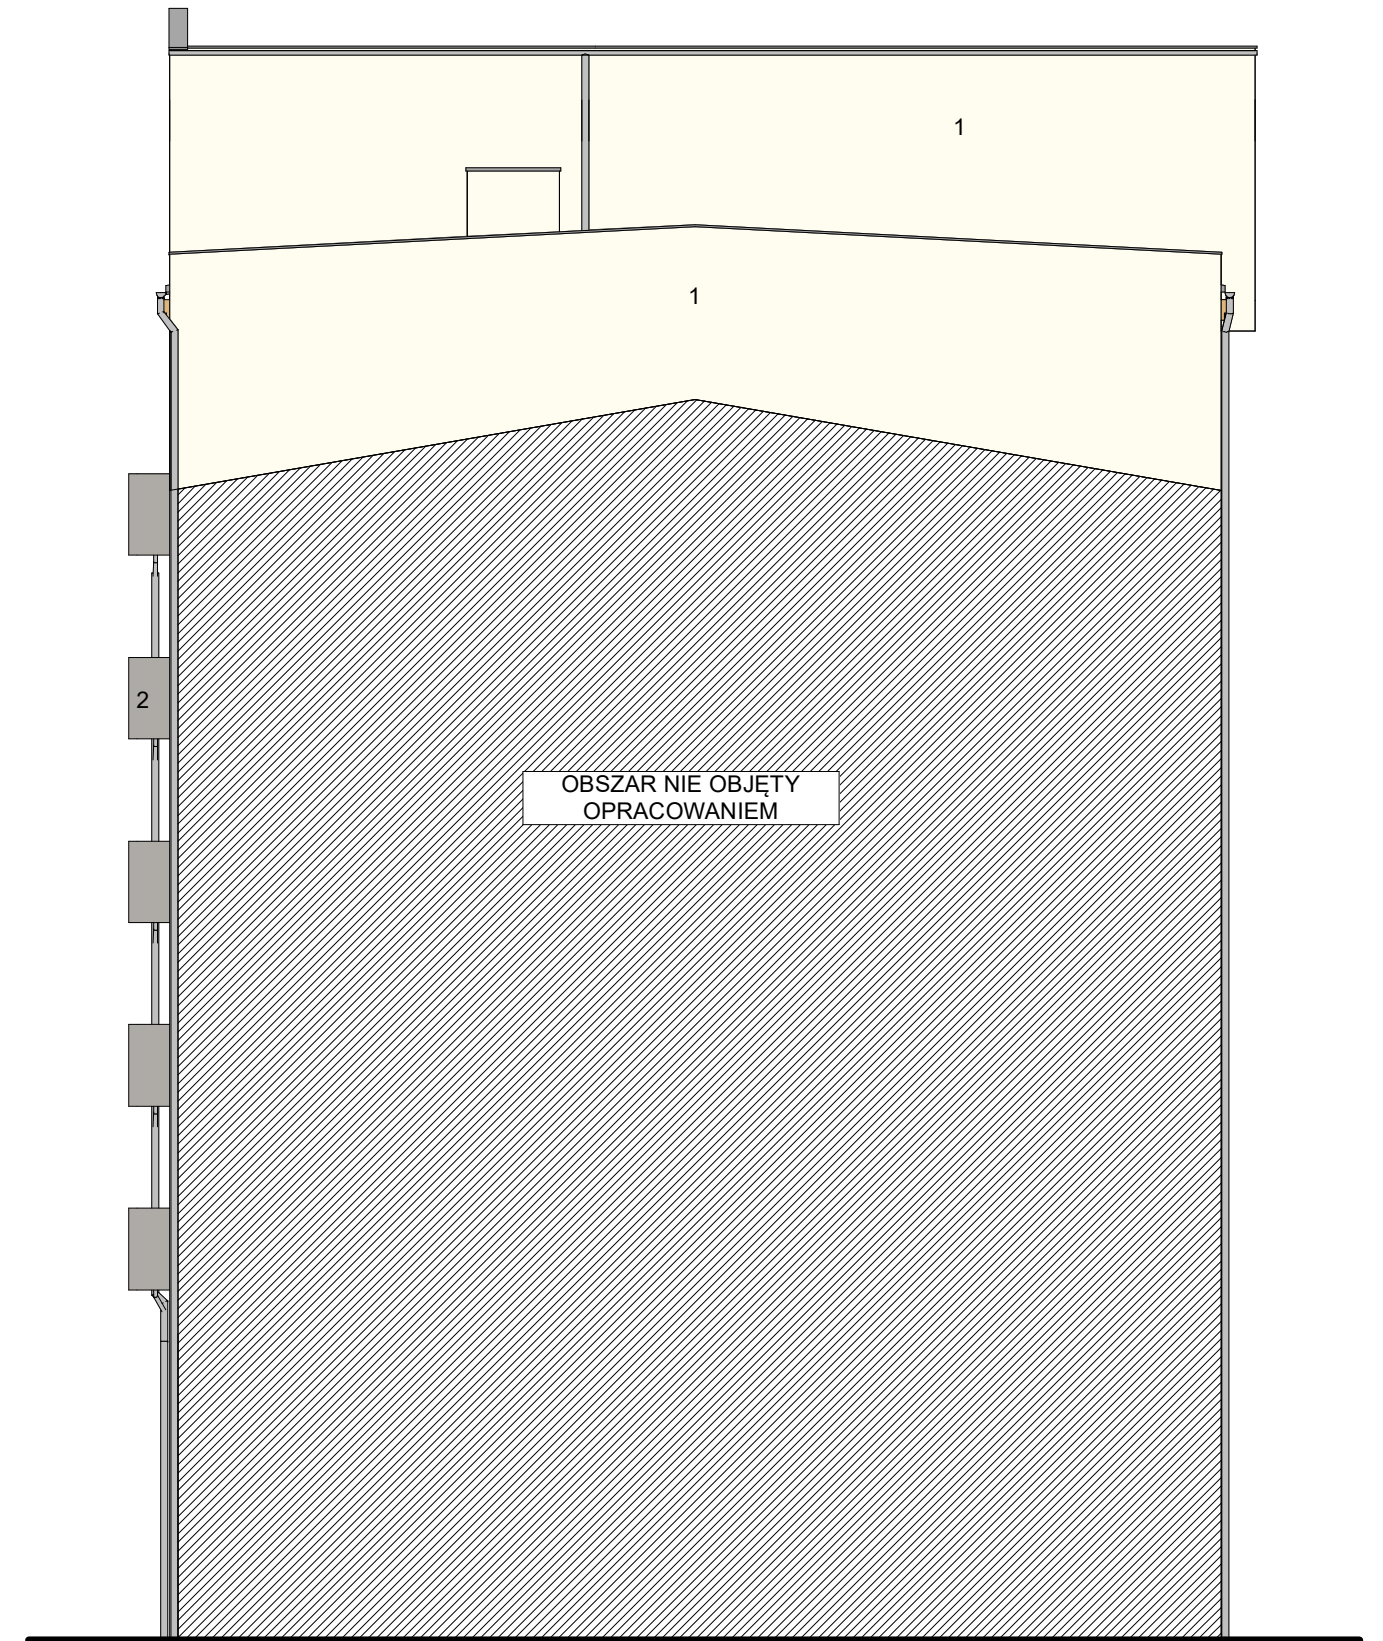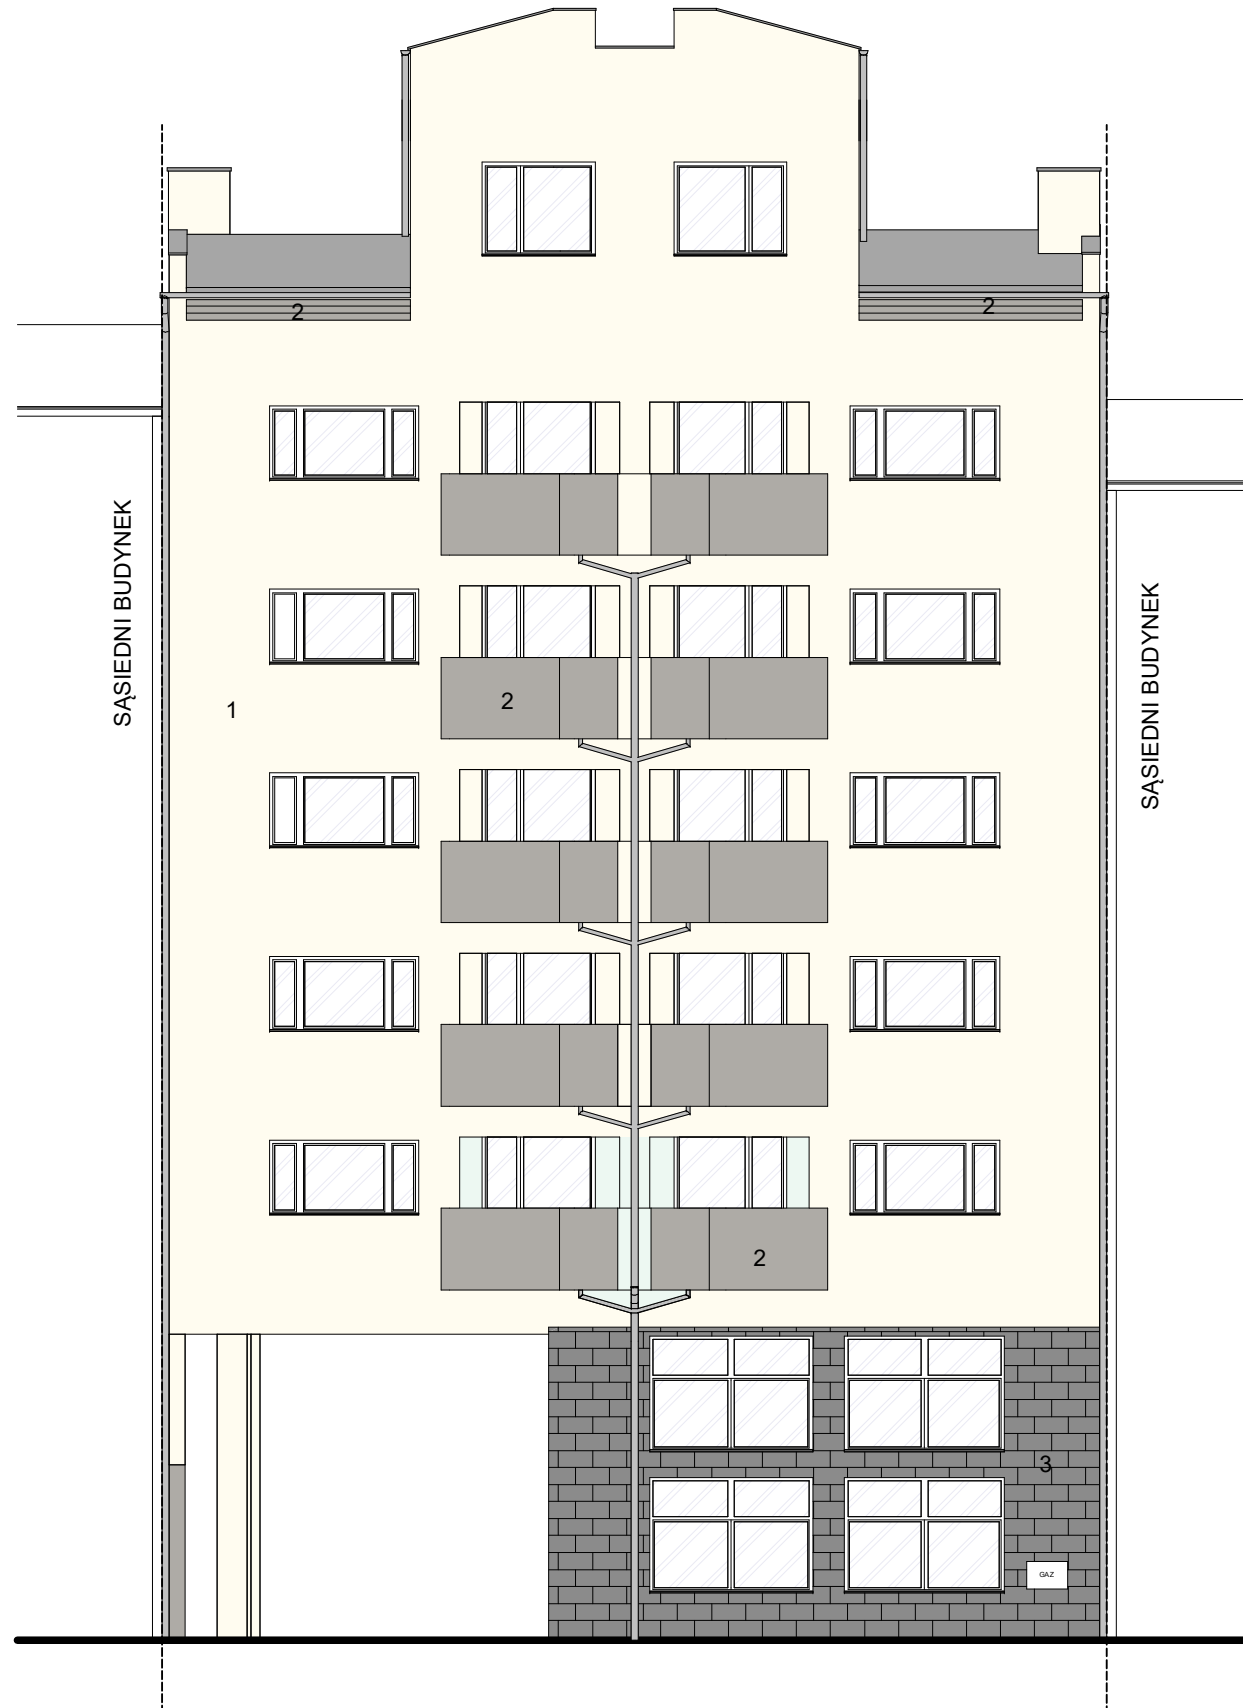

LEGENDA:
Kolorystyka wg wzornika CERESIT

1 SAHARA SH 1

2 ATLANTIC AT 6



3 PLYTKA ELEWCYJNA

OPRACOWANIE:
BPB - PROJEKTY I REALIZACJA
MONIKA BABIARCZUK
biuro@babiarczuk.pl 692 546 575

KONCEPCJA KOLORYSTYKI ELEWACJI
KOŚCIUSZKI 78 WROCŁAW
Koncepcja II - el. frontowa/boczna I

EL.TYLNA

EL.BOCZNA II

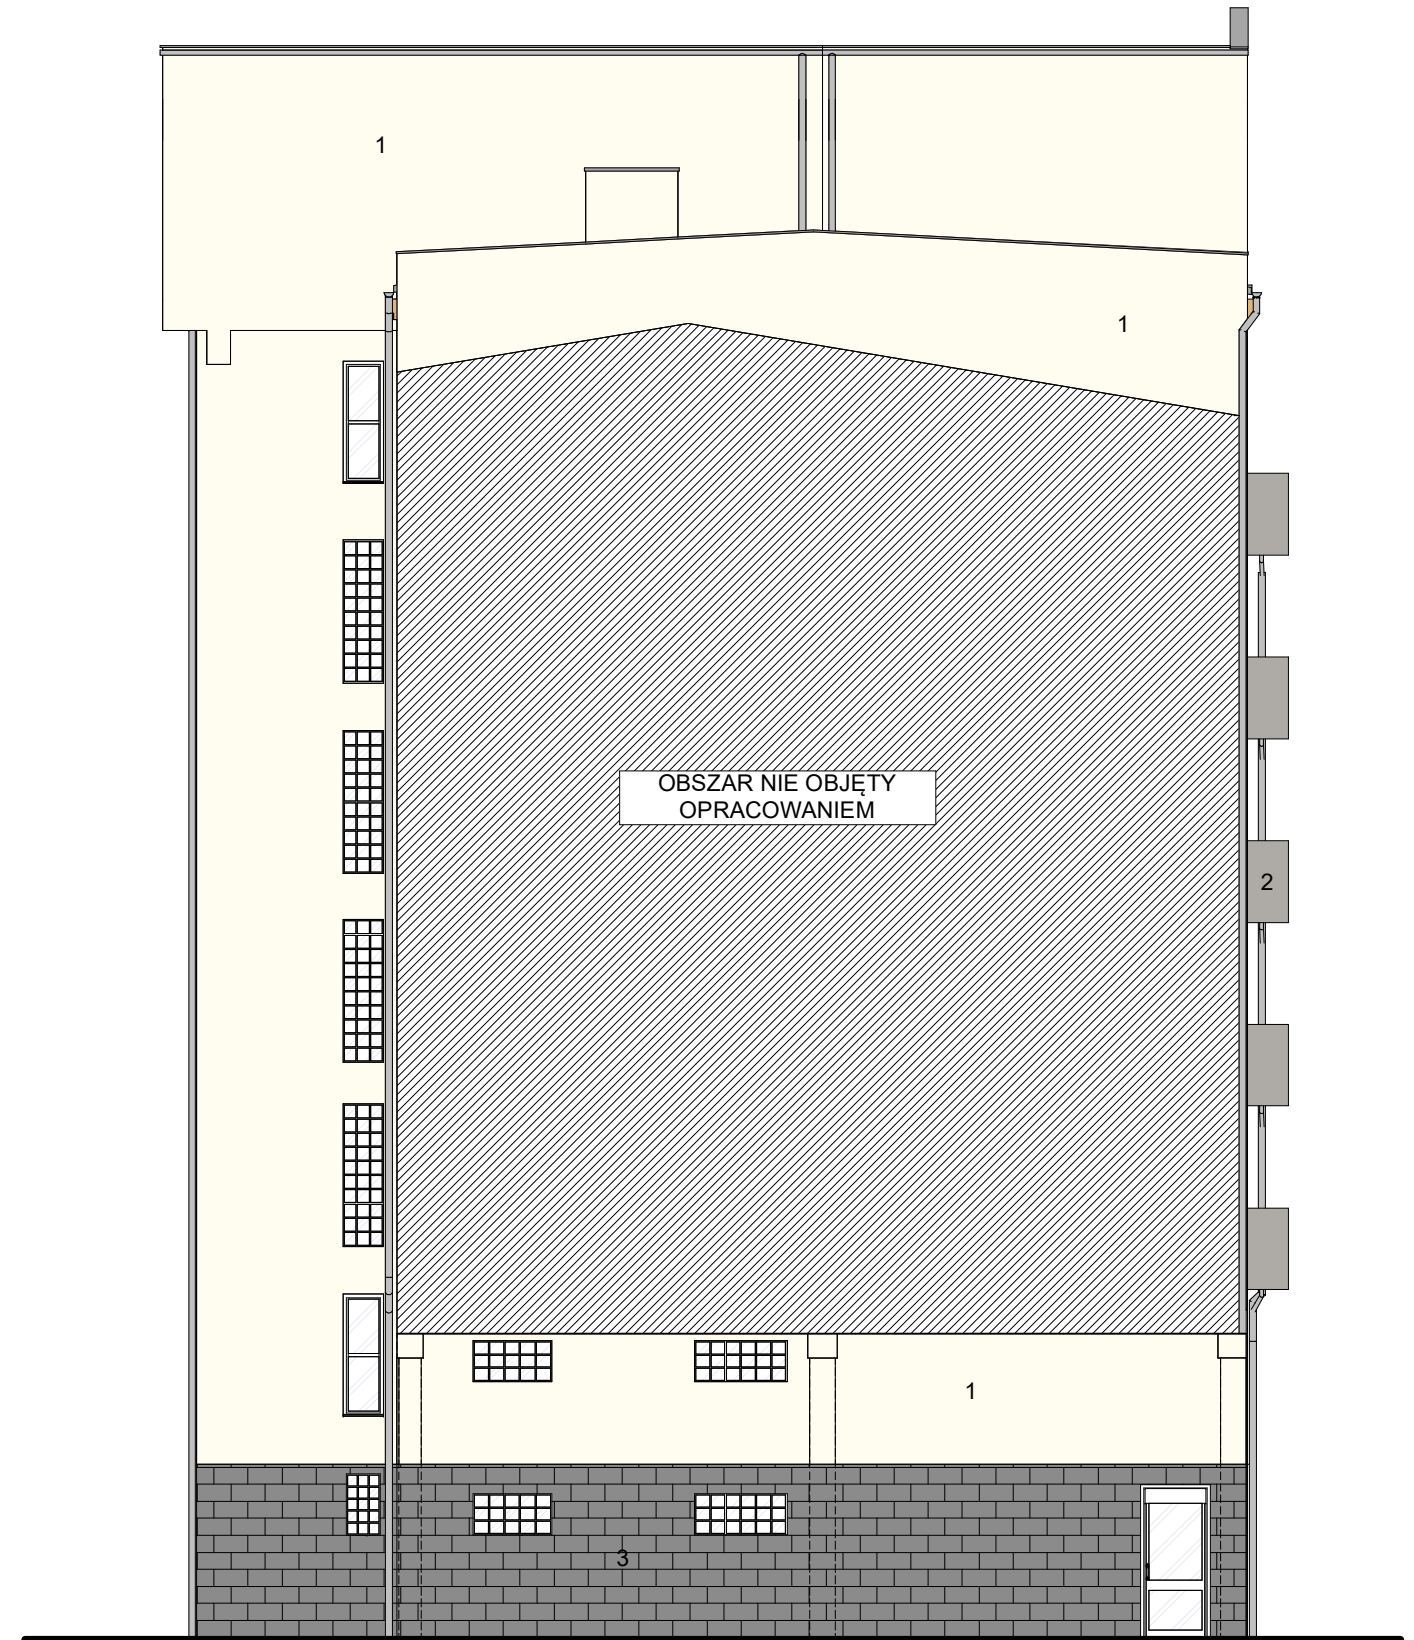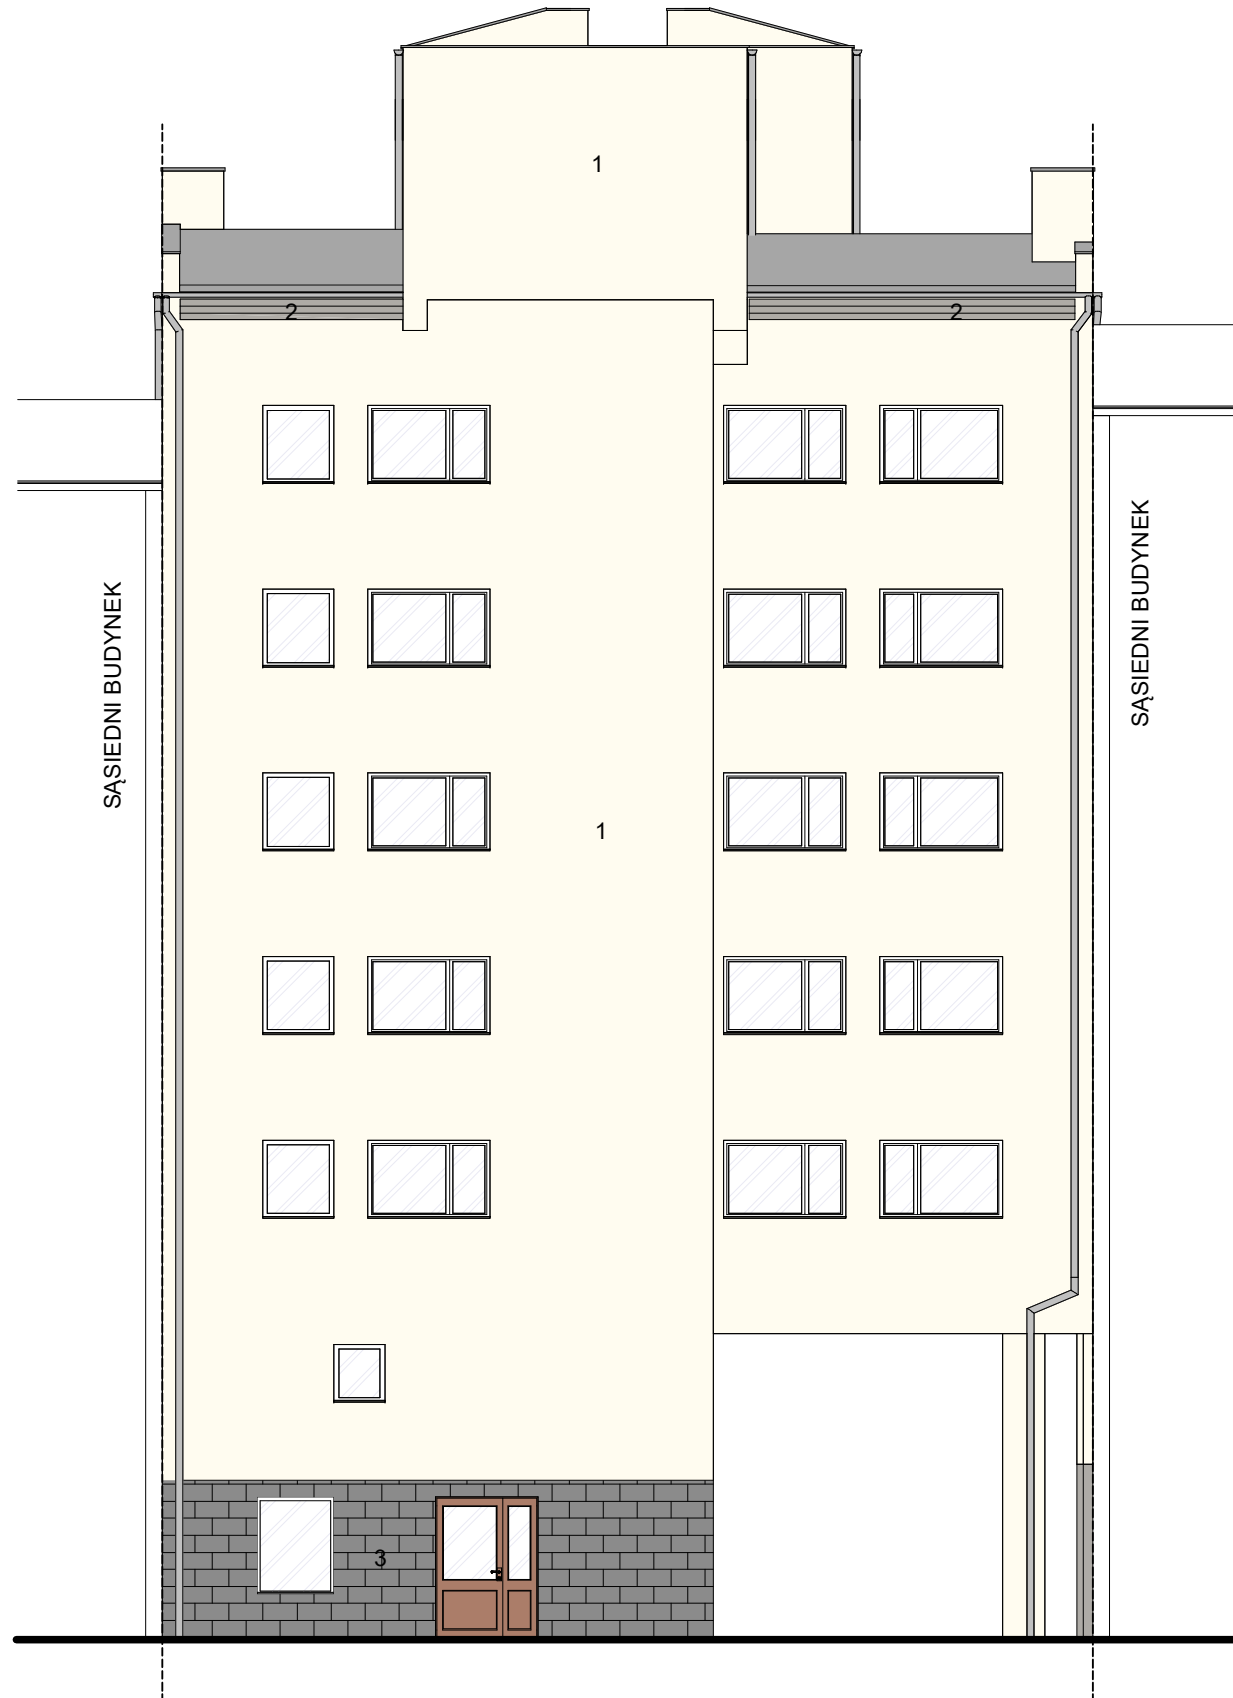

LEGENDA:
Kolorystyka wg wzornika CERESIT

1 SAHARA SH 1

2 ATLANTIC AT 6

3 PLYTKA ELEWCYJNA

OPRACOWANIE:
BPB - PROJEKTY I REALIZACJA
MONIKA BABIARCZUK
biuro@babiarczuk.pl 692 546 575



KONCEPCJA KOLORYSTYKI ELEWACJI
KOŚCIUSZKI 78 WROCŁAW
Koncepcja II - el. tylna/boczna II

KONCEPCJA III

KOŚCIUSZKI 78 WROCLAW

EL.FRONTOWA

EL.BOCZNA I

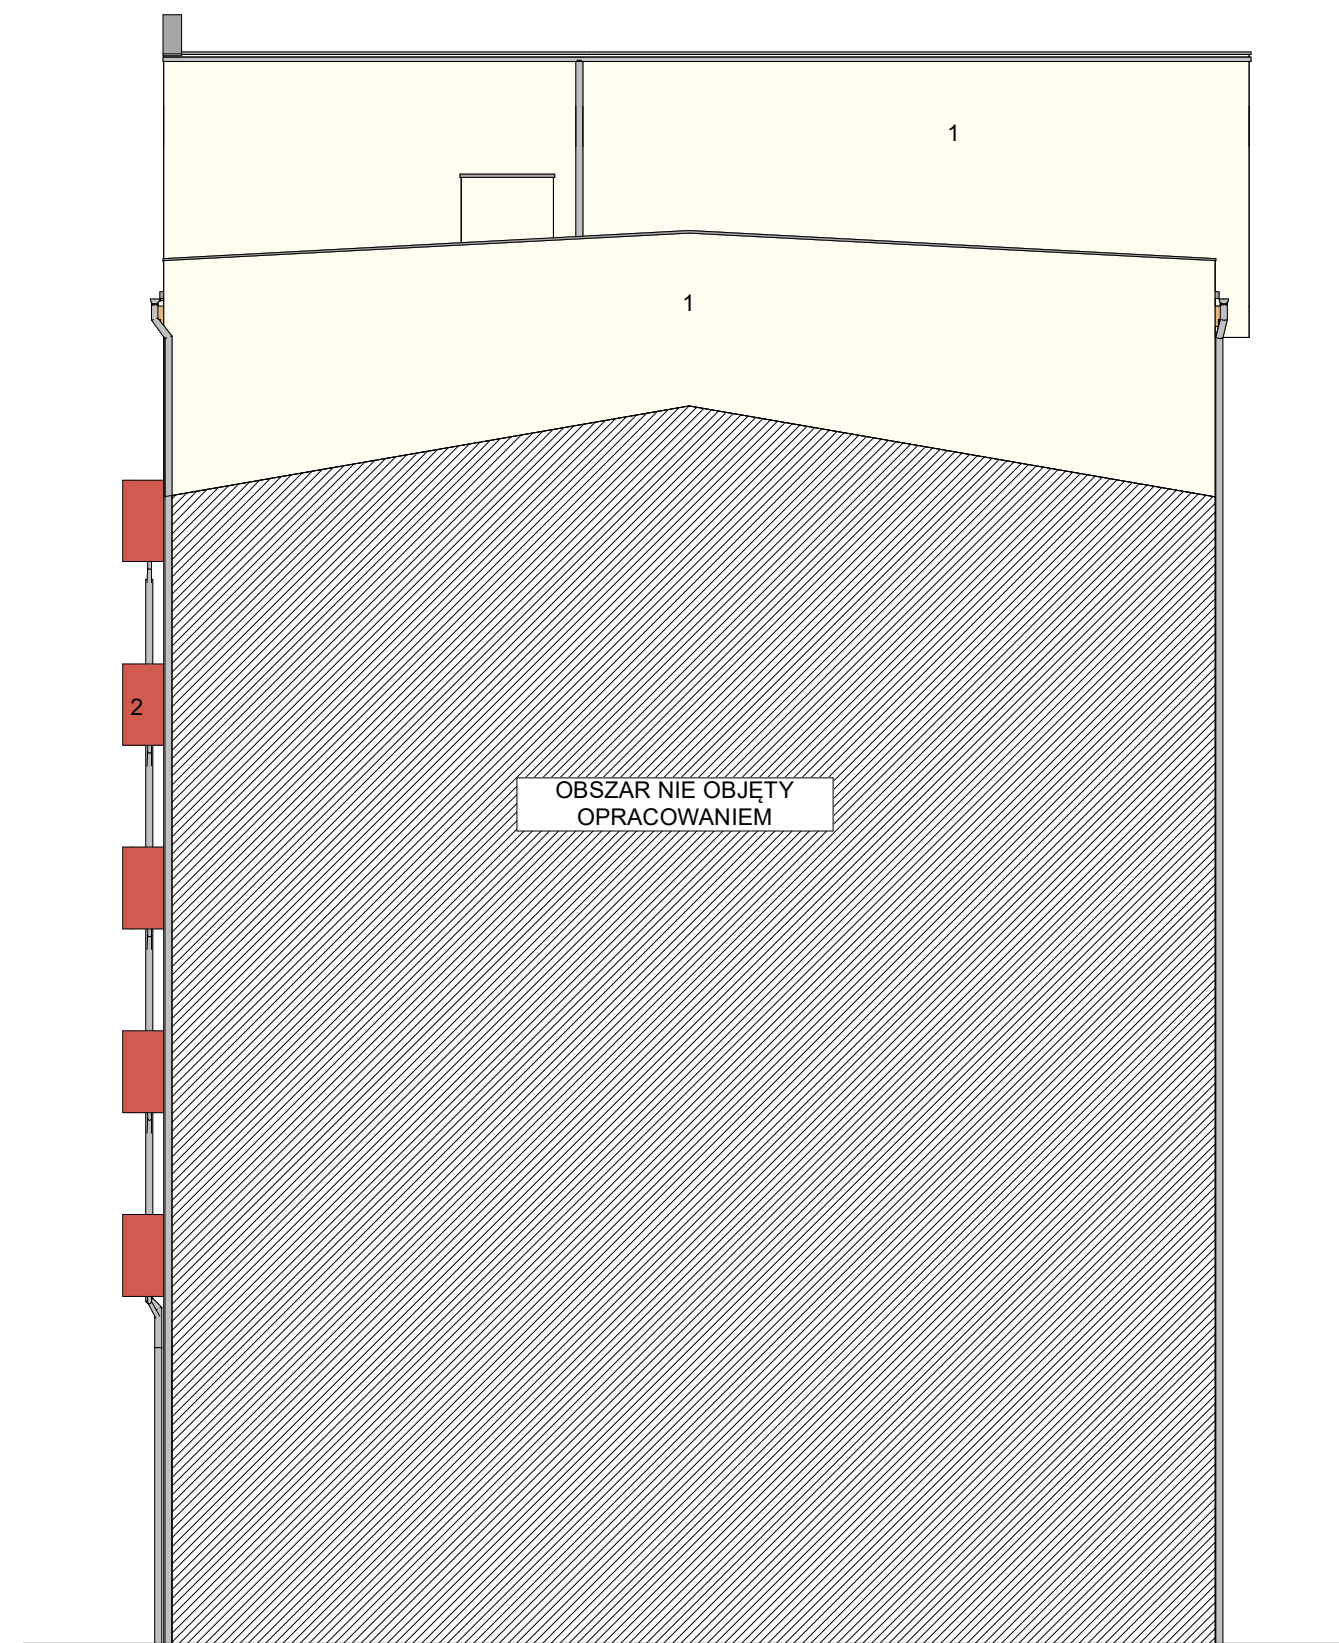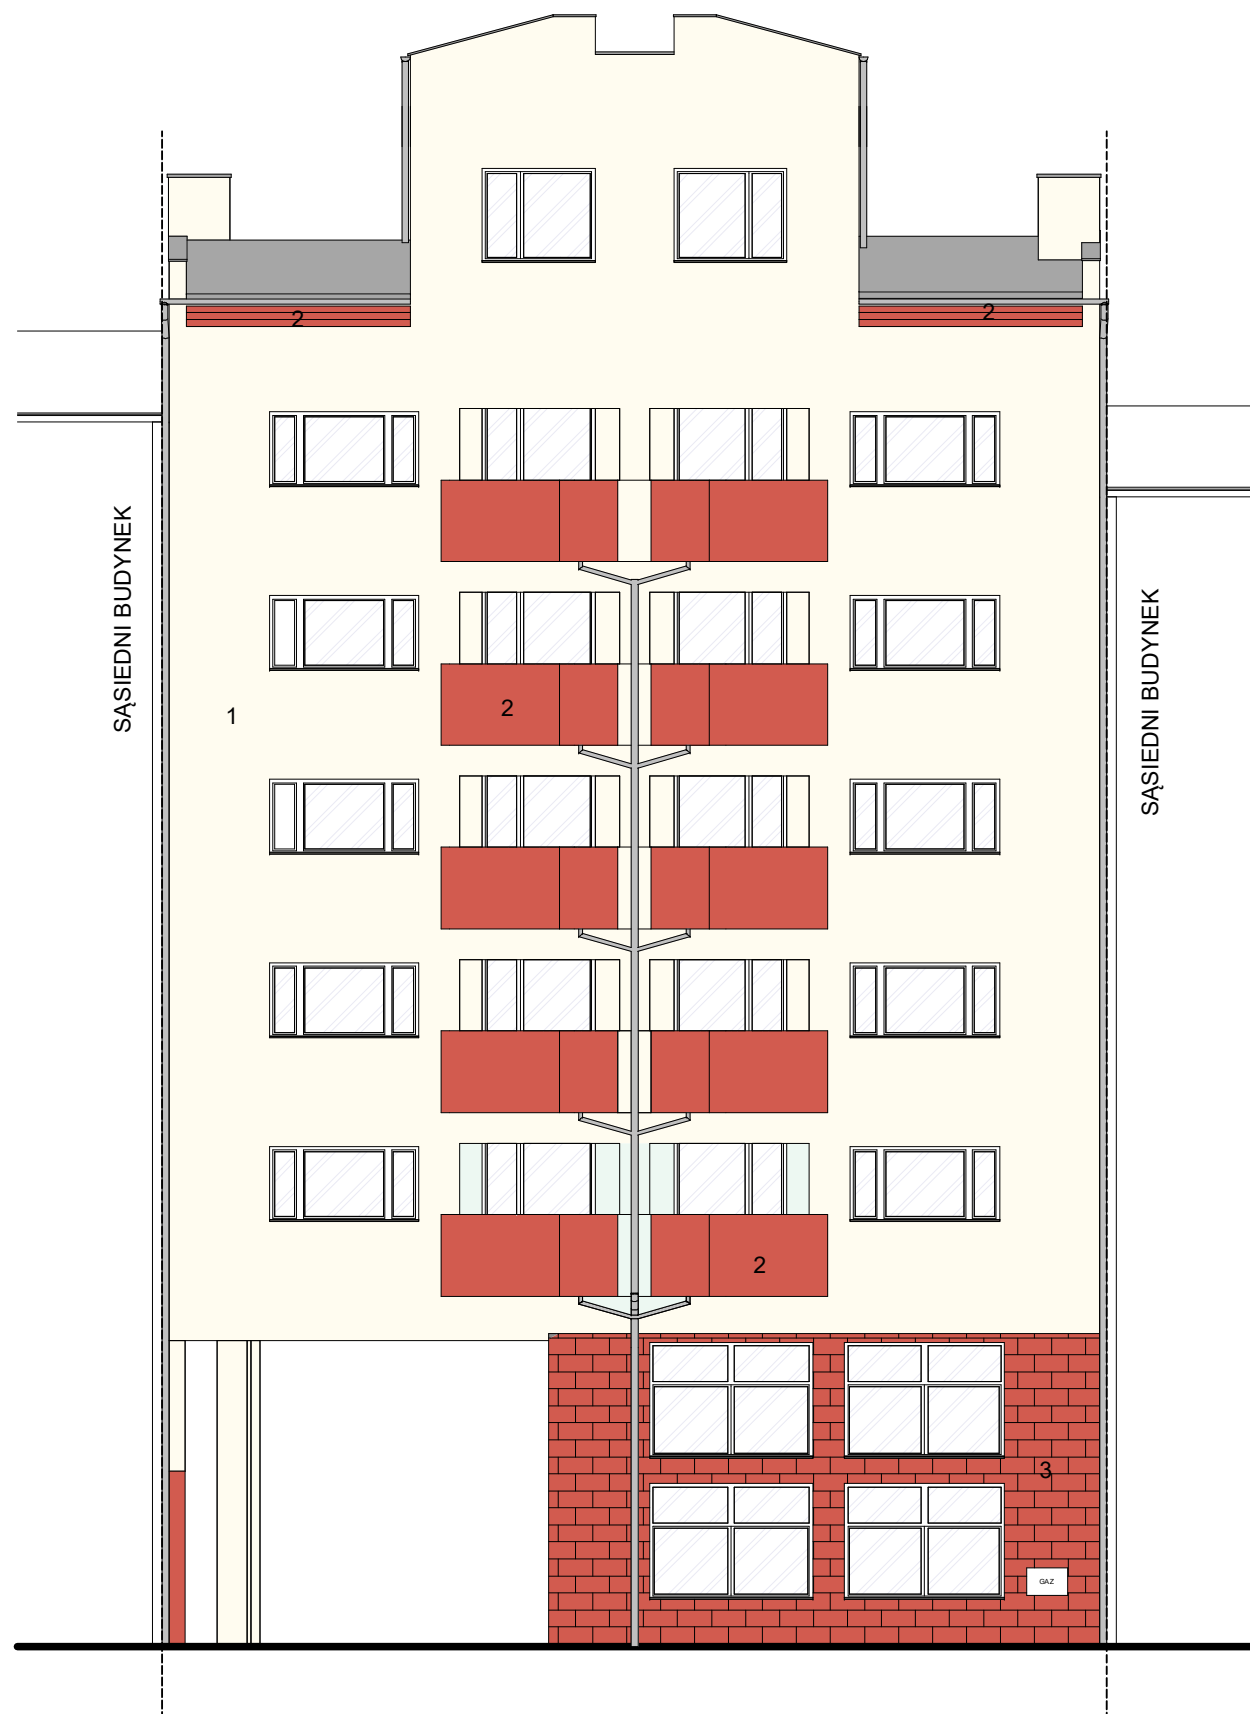

LEGENDA:
Kolorystyka wg wzornika CERESIT

1 SAHARA SH 1

2 INDIANA IN 6



3 PŁYTKA ELEWCYJNA

OPRACOWANIE:
BPB - PROJEKTY I REALIZACJA
MONIKA BABIARCZUK
biuro@babiar.pl 692 546 575

KONCEPCJA KOLORYSTYKI ELEWACJI
KOŚCIUSZKI 78 WROCŁAW
Koncepcja III - el. frontowa/boczna I

EL.TYLNA

EL.BOCZNA II

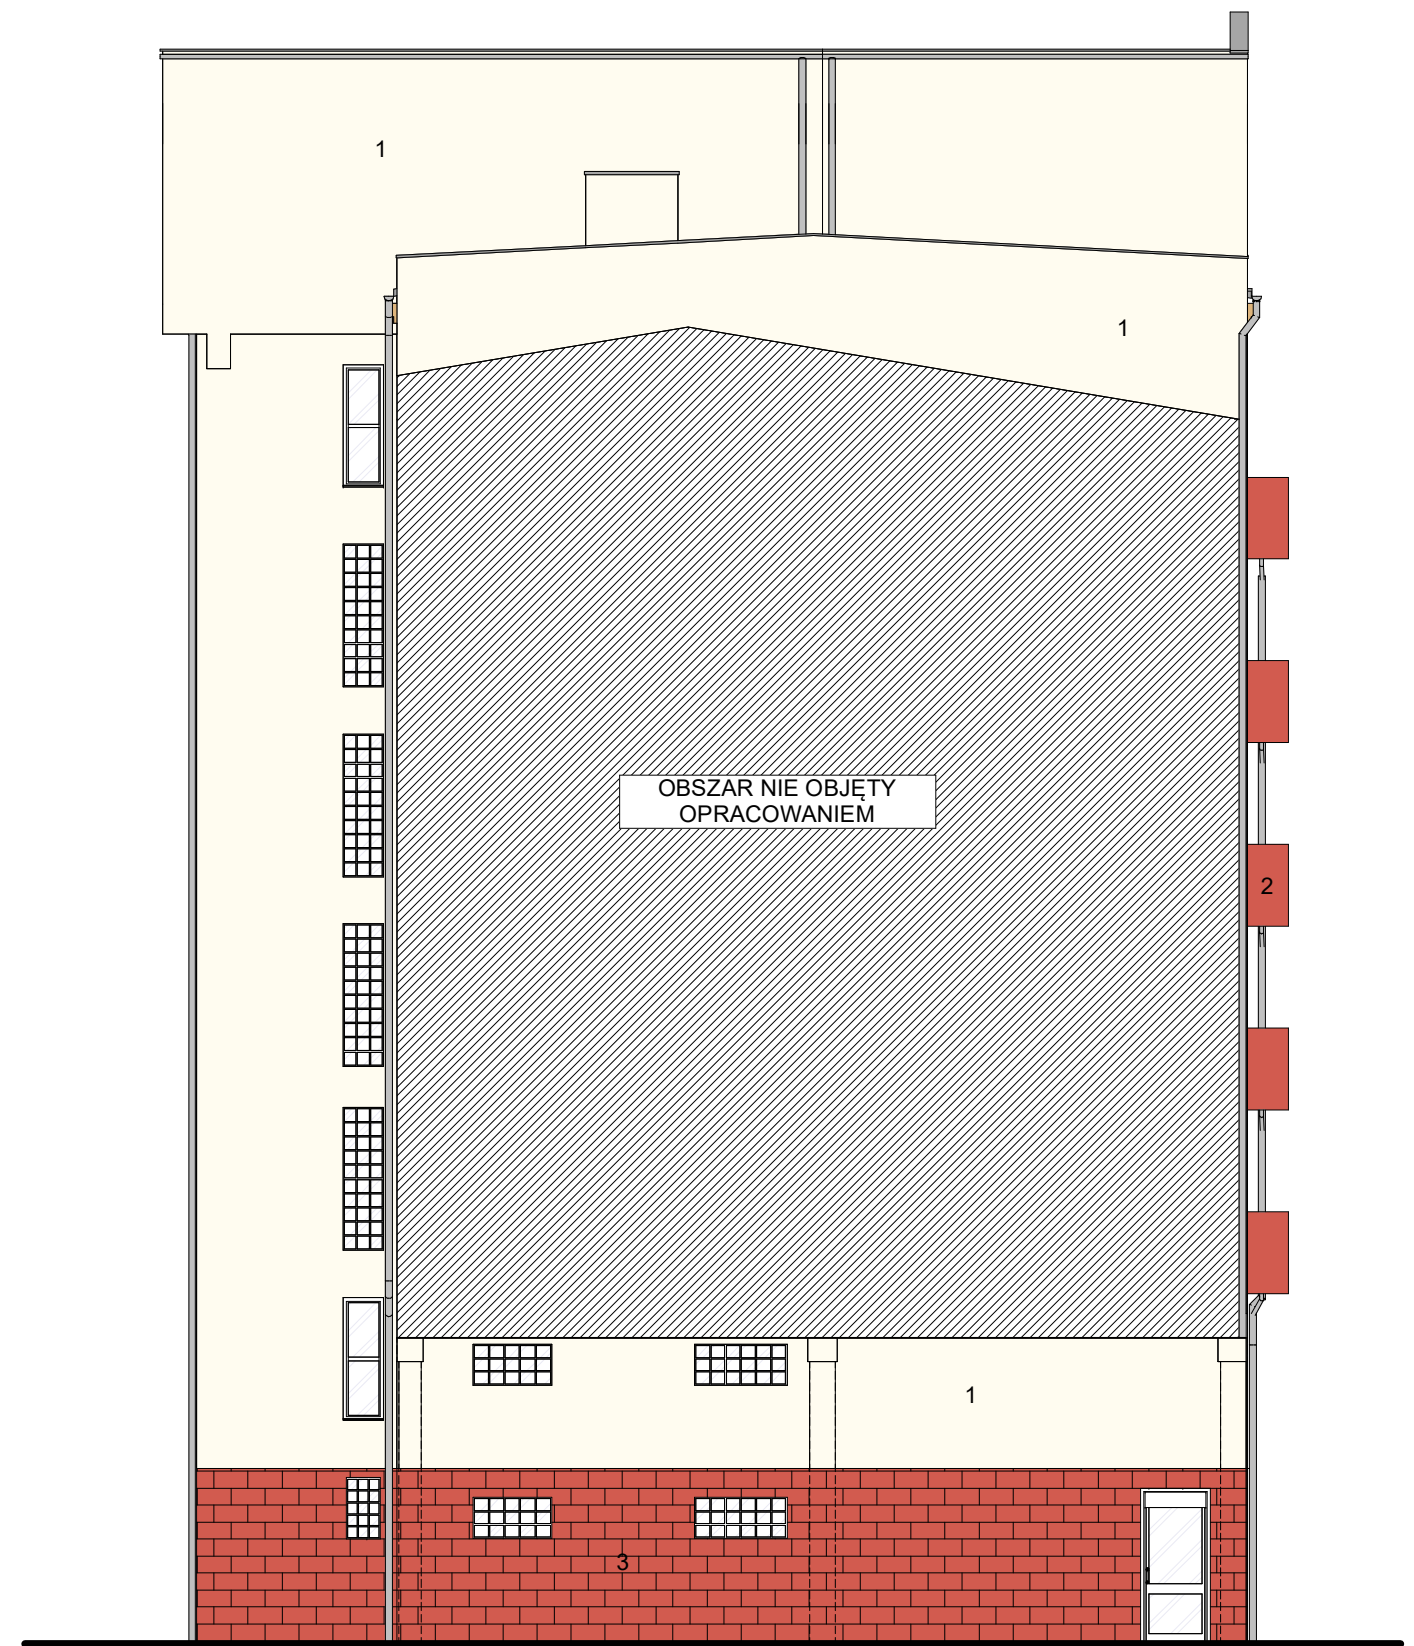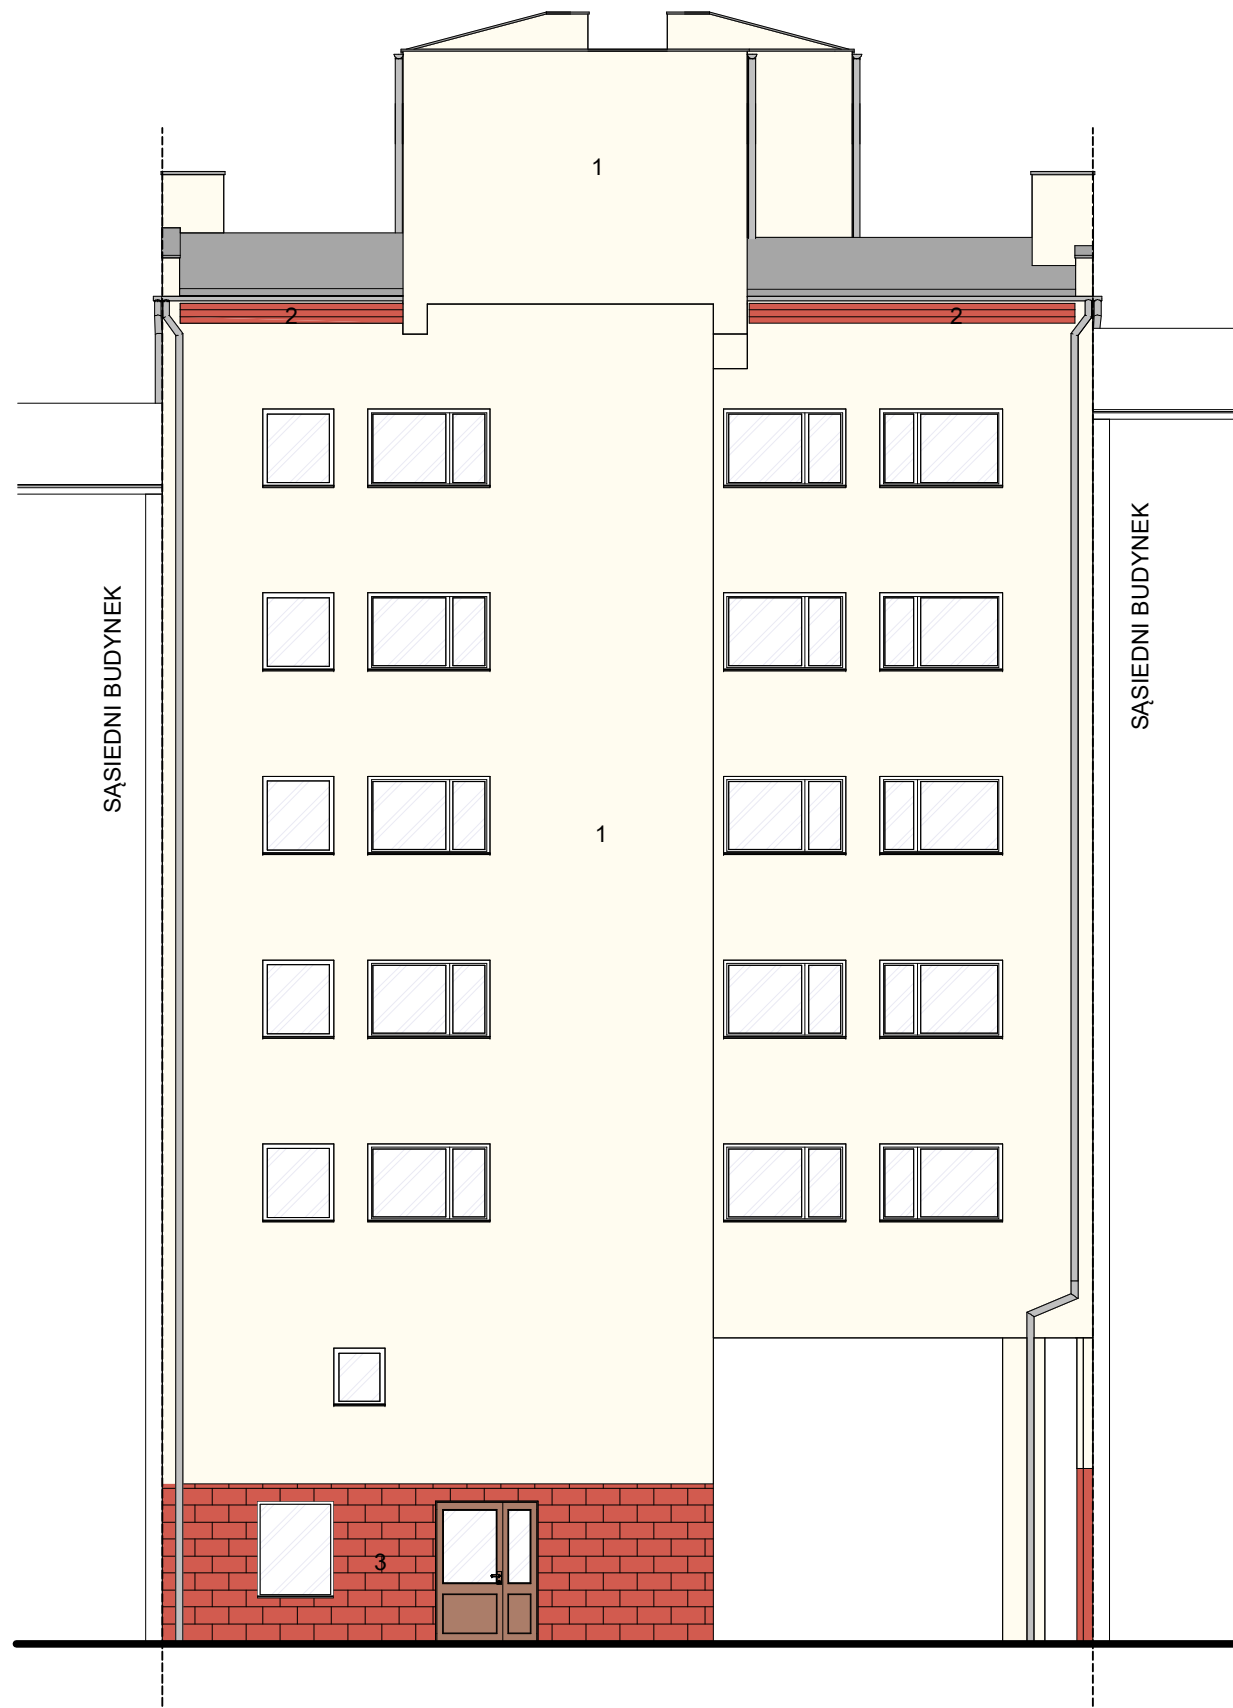

LEGENDA:
Kolorystyka wg wzornika CERESIT

1 SAHARA SH 1

2 INDIANA IN 6

3 PŁYTKA ELEWCYJNA

OPRACOWANIE:
BPB - PROJEKTY I REALIZACJA
MONIKA BABIARCZUK
biuro@babiar.pl 692 546 575

KONCEPCJA KOLORYSTYKI ELEWACJI
KOŚCIUSZKI 78 WROCŁAW
Koncepcja III - el. tylna/boczna II