


Wykus widok z boku

- UWAGI:
1. WYMIARY I RZĘDNE SPRAWDZIĆ NA BUDOWIE, A ZAISTNIAŁE ROZBIŻNOŚCI WYJAŚNIAĆ Z PROJEKTANTEM.
 2. WSZELKIE PRACE BUDOWLANE WYKONYWAĆ ZGODNIE ZE SZTUKĄ BUDOWLANĄ.
 3. PRACE BUDOWLANE WYKONYWAĆ ZGODNIE Z INSTRUKCJAMI PRODUCENTÓW MATERIAŁÓW STOSOWANYCH W OBIEKCIE.
 4. WSZYSTKIE UŻYTE MATERIAŁY BUDOWLANE MUSZĄ POSIADAĆ ODPOWIEDNIE ATYSTY I ŚWIADECTWA DOPUSZCZAJĄCE DO STOSOWANIA W BUDOWNICTWIE ORAZ ZEZWALAJĄCE NA ICH ZASTOSOWANIE W ODPOWIEDNICH SYSTEMACH.
 5. WSZELKIE WSKAZANE Z NAZWY MATERIAŁY NALEŻY ROZUMIEĆ, JAKO OKREŚLENIE WYMAGANYCH PARAMETRÓW TECHNICZNYCH LUB STANDARDÓW JAKOŚCIOWYCH. OZNACZA TO, ŻE W PRZYPADKU WSKAZANYCH Z NAZWY MATERIAŁÓW I WYROBÓW DOPUSZCZA SIĘ ZASTOSOWANIE RÓWNOWAŻNYCH MATERIAŁÓW (WYROBÓW) NIE GORSZEJ JAKOŚCI NIŻ OPISANE, CIĘŻAR UDOWODNIENIA, ŻE MATERIAŁ (WYROB) JEST RÓWNOWAŻNY W STOSUNKU DO WYROBU OKREŚLONEGO W PROJEKCIE, SPOCZYWA NA WYKONAWCY.
 6. ZABRANIA SIĘ SKUWANIA ZACHOWANYCH ALE USZKODZONYCH ELEMENTÓW W CELU ZASTĄPIENIA ICH NOWYMI.
 7. RENOWACJA ELEMENTÓW OZNACZONYCH KOLOREM NIEBESKIM POLEGA NA CZYSZCZENIU ZACHOWANYCH FRAGMENTÓW ORAZ REKONSTRUKCJI BRAKUJĄCYCH FRAGMENTÓW NA PODSTAWIE ISTNIEJĄCYCH DETALI NA PRZEDMIOTOWEJ ELEWACJI.
 8. PROJEKTOWANE ELEMENTY (KOLOR CZERWONY) NALEŻY ODWZOROWAĆ Z ISTNIEJĄCYCH NA PRZEDMIOTOWEJ ELEWACJI LUB NA PODSTAWIE DETALI SYSTEMIENICH ZA POMOCĄ MASY SZTUKATORSKIEJ.
 9. PODCZAS PRAC REMONTOWYCH WYMAGANA JEST KONSULTACJA Z PROJEKTANTEM W CELU WERYFIKACJI POPRAWNOŚCI WYKONANIA REKONSTRUKCJI DETALI ARCHYTEKTONICZNYCH.
 10. ZABRANIA SIĘ WYKONYWANIA DETALI NA ELEWACJI FRONTOWEJ Z KSZTAŁTEK STYROPIANOWYCH.

Rzut przyziemia - elewacja frontowa E-01

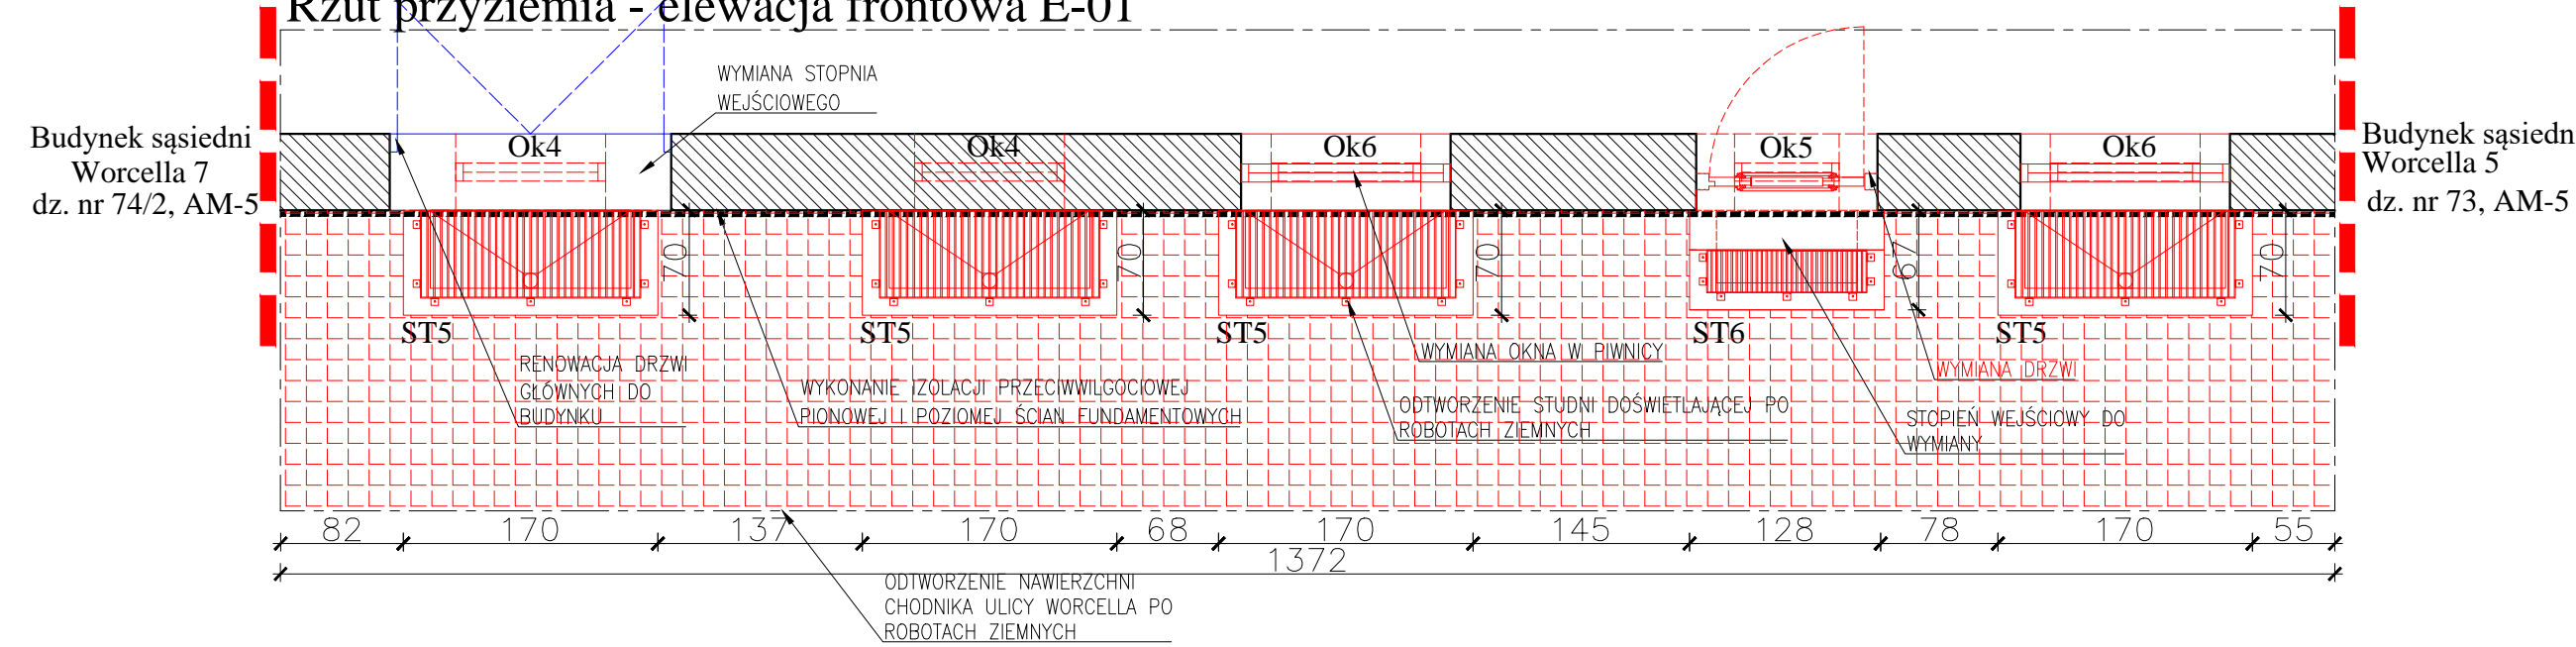

Legenda:

- Elementy projektowane
- Elementy do renowacji z miejscowym odtworzeniem detalu
- Elementy do demontażu
- Elementy do wymiany przy kolejnym remoncie (zalecana wymiana - poza zakresem opracowania)

ARCHIMODICUS	ARCHIMODICUS Sp. z o.o. Sp. K. UL. KLUCZBORSKA 131A, 50-323 WROCŁAW TEL.: 503 176 038, 717 584 595				
	INWESTOR: WSPÓLNOTA MIESZKANOWA				
ADRES	UL. S. WORCELLA 5A, 50-448 WROCŁAW			NR UPR.	PODPIS
OBIEKT	BUDYNEK MIESZKALNY WIELORODZINNY				
ADRES	UL. S. WORCELLA 5A, 50-448 WROCŁAW				
ADRES GEOD.	DZ. NR 74/17, AM_05, OBRĘB POŁUDNIOWIE OBSZAR ODDZIAŁYWANIA: DZ. NR 74/17, 66, 71, 74/2, AM_05 OBRĘB POŁUDNIOWIE				
TEMAT PROJEKTU	Remont elewacji wraz z ociepleniem elewacji podwierzchołkowej, remont tarasu, wykonanie izolacji przeciwwilgociowej ścian fundamentowych oraz remont schodowej budynku przy ul. S. Worcella 5A we Wrocławiu.				
TEMAT RYSUNKU	ELEWACJA FRONTOWA - STAN PROJEKTOWANY				
ARCHITEKTURA	DR INŻ. ARCH. PRZEMYSŁAW NOWAKOWSKI	DATA	07.2019	NR UPR.	PODPIS
ARCHITEKTURA	MGR INŻ. ARCH. GRZEGORZ GAJEWSKI	DATA	07.2019	NR UPR.	PODPIS
WSPÓŁPRACA	MGR INŻ. ARCH. ANNA SZYMAŃSKA	DATA	07.2019	NR UPR.	PODPIS
KONSULTACJA	MGR INŻ. GRZEGORZ KEDZIEŃSKI	DATA	07.2019	NR UPR.	PODPIS
KONSULTACJA	MGR INŻ. MARIUSZ FABIANOWSKI	DATA	07.2019	NR UPR.	PODPIS
SPRACOWISZ					
ARCHIM-26-17	1:50	PROJEKT WYKONAWCZY	ARCHITEKTURA	A-01	
NR PROJEKTU	SKALA	FAZA	BRANŻA	NR RYSUNKU	