


Legenda:

- Elementy projektowane
- Elementy istniejące

- UWAGI:
1. WYMIARY I RZĘDNE SPRAWDZIĆ NA BUDOWIE, A ZAISTNIAŁE ROZBIEŻNOŚCI WYJAŚNIAĆ Z PROJEKTANTEM.
 2. WSZELKIE PRACE BUDOWLANE WYKONYWAĆ ZGODNIE ZE SZTUKĄ BUDOWLANĄ.
 3. PRACE BUDOWLANE WYKONYWAĆ ZGODNIE Z INSTRUKCJAMI PRODUCENTÓW MATERIAŁÓW STOSOWANYCH W OBIEKCIE.
 4. WSZYSTKIE UŻYTE MATERIAŁY BUDOWLANE MUSZĄ POSIADAĆ ODPOWIEDNIE ATESTY I ŚWIADCTWA DOPUSZCZAJĄCE DO STOSOWANIA W BUDOWNICTWIE ORAZ ZEZWALAJĄCE NA ICH ZASTOSOWANIE W ODPOWIEDNICH SYSTEMACH.
 5. WSZELKIE WSKAZANE Z NAZWY MATERIAŁY NALEŻY ROZUMIEĆ, JAKO OKREŚLENIE WYMAGANYCH PARAMETRÓW TECHNICZNYCH LUB STANDARDÓW JAKOŚCIOWYCH. OZNACZA TO, ŻE W PRZYPADKU WSKAZANYCH Z NAZWY MATERIAŁÓW I WYROBÓW DOPUSZCZA SIĘ ZASTOSOWANIE RÓWNOWAŻNYCH MATERIAŁÓW (WYROBÓW) NIE GORSZEJ JAKOŚCI NIŻ OPISANE. CIĘŻAR UDOWODNIENIA, ŻE MATERIAŁ (WYRÓB) JEST RÓWNOWAŻNY W STOSUNKU DO WYROBU OKREŚLONEGO W PROJEKCIE, SPOCZYWA NA WYKONAWCY.
 6. ZABRANIA SIĘ SKUWANIA ZACHOWANYCH ALE USZKODZONYCH ELEMENTÓW W CELU ZASTAPIENIA ICH NOWYMI.
 7. RENOWACJA ELEMENTÓW OZNACZONYCH KOLEM NIEBIESKIM POLEGA NA CZYSZCZENIU ZACHOWANYCH FRAGMENTÓW ORAZ REKONSTRUKCJI BRAKUJĄCYCH FRAGMENTÓW NA PODSTAWIE ISTNIEJĄCYCH DETALI NA PRZEDMIOTOWEJ ELEWACJI.
 8. PROJEKTOWANE ELEMENTY (KOLOR CZERWONY) NALEŻY ODWZOROWAĆ Z ISTNIEJĄCYCH NA PRZEDMIOTOWEJ ELEWACJI LUB NA PODSTAWIE DETALI SYSIEDNICH ZA POMOCĄ MASY SZTUKATORSKIEJ.
 9. PODCZAS PRAC REMONTOWYCH WYMAGANA JEST KONSULTACJA Z PROJEKTANTEM W CELU WERYFIKACJI POPRAWNOŚCI WYKONANIA REKONSTRUKCJI DETALI ARCHITEKTONICZNYCH.
 10. ZABRANIA SIĘ WYKONYWANIA DETALI NA ELEWACJI FRONTOWEJ Z Kształtek styropianowych.

ARCHIMODICUS	ARCHIMMODICUS Sp. z o.o. Sp. K. UL. KLUCZBORSKA 13/1A, 50-323 WROCLAW TEL. : 503 176 038, 717 584 595			
	INWESTOR	WSPÓLNOTA MIESZKANIOWA		
ADRES	UL. S. WORCELLA 5A, 50-448 WROCLAW			
OBIEKT	BUDYNEK MIESZKALNY WIELORODZINNY			
ADRES	UL. S. WORCELLA 5A, 50-448 WROCLAW			
ADRES GEOD.	DZ. NR 74/17, AM_05, OBREB POŁUDNIE OBSZAR ODDZIAŁYWANIA: DZ. NR 74/17, 66, 71, 74/2, AM_05 OBREB POŁUDNIE			
TEMAT PROJEKTU	Remont elewacji wraz z ociepleniem elewacji podwórzowych, remont tarasu, wykonanie izolacji przeciwwilgociowej ścian fundamentowych oraz remont klatki schodowej budynku przy ul. S. Worcella 5A we Wrocławiu.			
TEMAT RYSUNKU	ELEWACJA E-06, E-07 - PROJEKT			
	IMIĘ I NAZWISKO	DATA	NR UPR.	PODPIS
ARCHITEKTURA PROJEKTOWAŁ	DR INŻ. ARCH. PRZEMYSŁAW NOWAKOWSKI	07.2019	294/94/UW	
ARCHITEKTURA SPRAWDZIŁ	MGR INŻ. ARCH. GRZEGORZ GAJEWSKI	07.2019	25/03/DOIA	
WSPÓŁPRACA KONSTRUKCJA PROJEKTOWAŁ	MGR INŻ. ARCH. ANNA SZYMAŃSKA	07.2019	108/DSOKK/2017	
KONSTRUKCJA SPRAWDZIŁ	MGR INŻ. GRZEGORZ KĘDZIERSKI	07.2019	201/DOŚ/09	
	MGR INŻ. MARIUSZ FABJANOWSKI	07.2019	145/DOŚ/05	
ARCHM-26-17	1:100	PROJEKT WYKONAWCZY	ARCHITEKTURA	A-03
NR PROJEKTU	SKALA	FAZA	BRANŻA	NR RYSUNKU

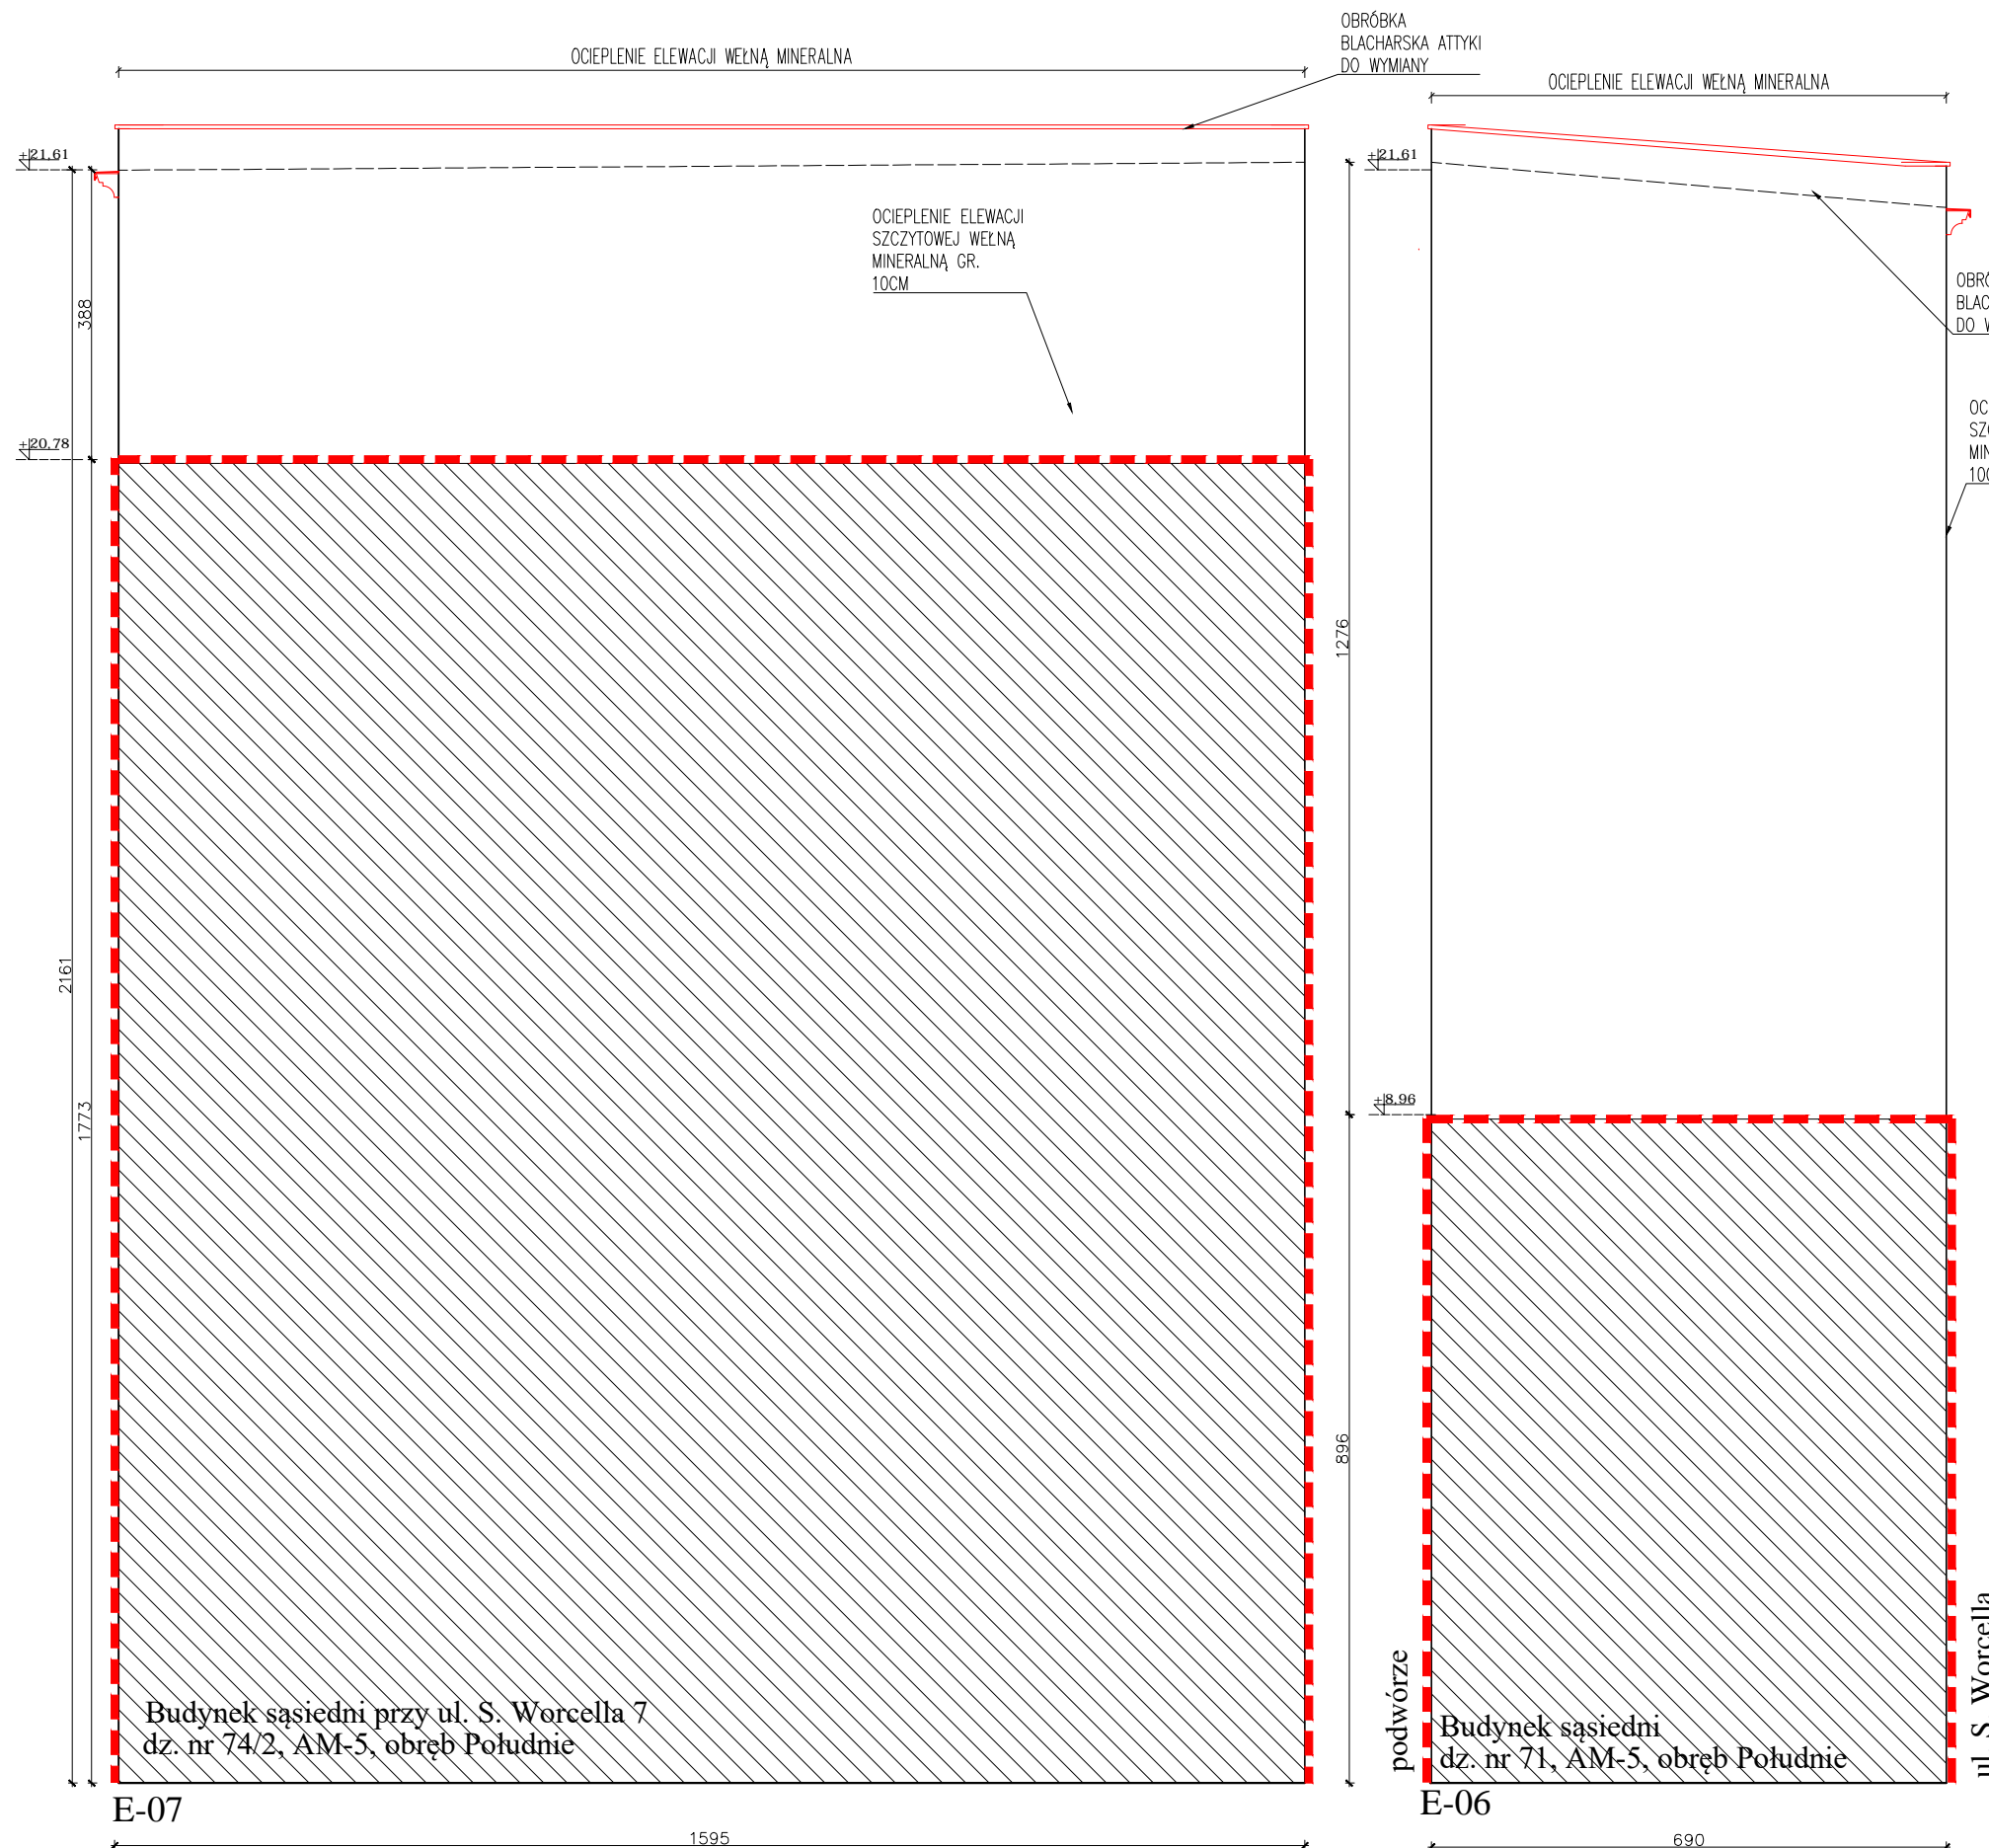

Budynek sąsiedni przy ul. S. Worcella 7
dz. nr 74/2, AM-5, obręb Południe

E-07

podwórze

Budynek sąsiedni
dz. nr 71, AM-5, obręb Południe

E-06

ul. S. Worcella