


Budynek sąsiedni przy ul. S. Worcella 7
dz. nr 74/2, AM-5, obręb Południe

E-07

1595

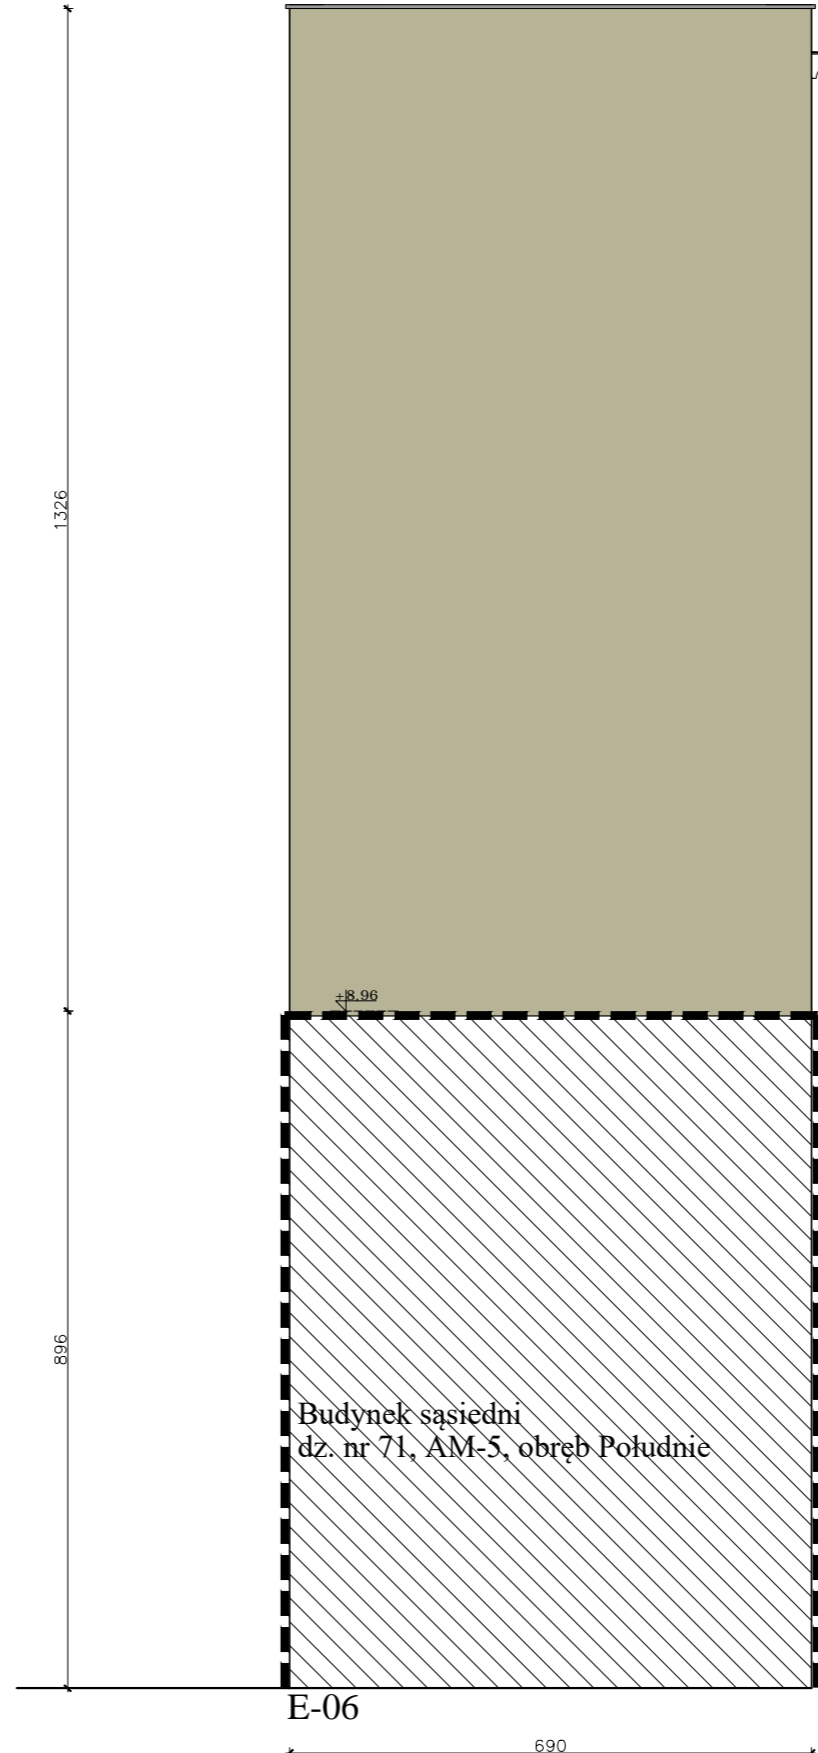

Budynek sąsiedni
dz. nr 71, AM-5, obręb Południe

E-06

690

LEGENDA:

| | | | |
|---|--|-----------------------|---|
| 1 | | Caparal Citrus 30 | Gzymsy, opaski, detale |
| 2 | | Caparal Citrus 25 | Kolor podstawowy ścian |
| 3 | | Caparal Citrus 20 | Strefa cokolowa |
| 4 | | Caparal Granit 50 | Ściany studni doświetlających |
| 5 | | RAL 7026 | Elementy stalowe (kraty, balustrady) |
| 6 | | RAL 8026 | Stalarka okienna drewniana |
| 7 | | naturalny kolor stali | Obróbki blacharskie, parapety z obróbki blacharskiej, rynny i rusy spustowe |
| 8 | | RAL 8026 | Stalarka drzwiowa drewniana – elewacja frontowa |
| 9 | | RAL 8024 | Stalarka drzwiowa – elewacja podwórzowa |

UWAGA:
Kolory przedstawione na rysunku mogą różnić się od projektowanych ze względu na jakość wydruku. Kolory dobierać zgodnie z wzornikiem Caparal 3D+ oraz RAL.

| | | | | |
|--------------------------|--|------------------------|----------------|------------|
| ARCHIMODICUS | ARCHIMMODICUS Sp. z o.o. Sp. K. UL. KLUCZBORSKA 13/1A, 50-323 WROCŁAW TEL. : 503 176 038, 717 584 595 | | | |
| | INWESTOR | WSPÓLNOTA MIESZKANIOWA | | |
| ADRES | UL. S. WORCELLA 5A, 50-448 WROCŁAW | | | |
| OBIEKT | BUDYNEK MIESZKALNY WIELORODZINNY | | | |
| ADRES | UL. S. WORCELLA 5A, 50-448 WROCŁAW | | | |
| ADRES GEOD. | DZ. NR 74/17, AM_05, OBREB POŁUDNIE OBSZAR ODDZIAŁYWANIA: DZ. NR 74/17, 66, 71, 74/2, AM_05 OBREB POŁUDNIE | | | |
| TEMAT PROJEKTU | Remont elewacji wraz z ociepleniem elewacji podwórzowych, remont tarasu, wykonanie izolacji przeciwwilgociowej ścian fundamentowych oraz remont klatki schodowej budynku przy ul. S. Worcella 5A we Wrocławiu. | | | |
| TEMAT RYSUNKU | ELEWACJA E-06, E-07 KOLORYSTYKA | | | |
| | IMIĘ I NAZWISKO | DATA | NR UPR. | PODPIS |
| ARCHITEKTURA PROJEKTOWAŁ | DR INŻ. ARCH. PRZEMYSŁAW NOWAKOWSKI | 07.2019 | 294/94/UW | |
| ARCHITEKTURA SPRAWDZIŁ | MGR INŻ. ARCH. GRZEGORZ GAJEWSKI | 07.2019 | 25/03/DOIA | |
| WSPÓŁPRACA | MGR INŻ. ARCH. ANNA SZYMAŃSKA | 07.2019 | 108/DSOKK/2017 | |
| KONSTRUKCJA PROJEKTOWAŁ | MGR INŻ. GRZEGORZ KEDZIERSKI | 07.2019 | 201/DOŚ/09 | |
| KONSTRUKCJA SPRAWDZIŁ | MGR INŻ. MARIUSZ FABJANOWSKI | 07.2019 | 145/DOŚ/05 | |
| ARCHM-26-17 | 1:100 | PROJEKT WYKONAWCZY | ARCHITEKTURA | A-06 |
| NR PROJEKTU | SKALA | FAZA | BRANŻA | NR RYSUNKU |