


Izolacja ścian fundamentowych nieruchomości przy ul. Kościuszki 18

-  - teren stanowiący własność Wspólnoty Mieszkaniowej.
-  - planowany teren zajęcia na czas realizacji izolacji ścian fundamentach

inż. Agata Zglenicka
upr. bud. nr 831/94/UW
w specjalności
konstrukcyjnej i budowlanej

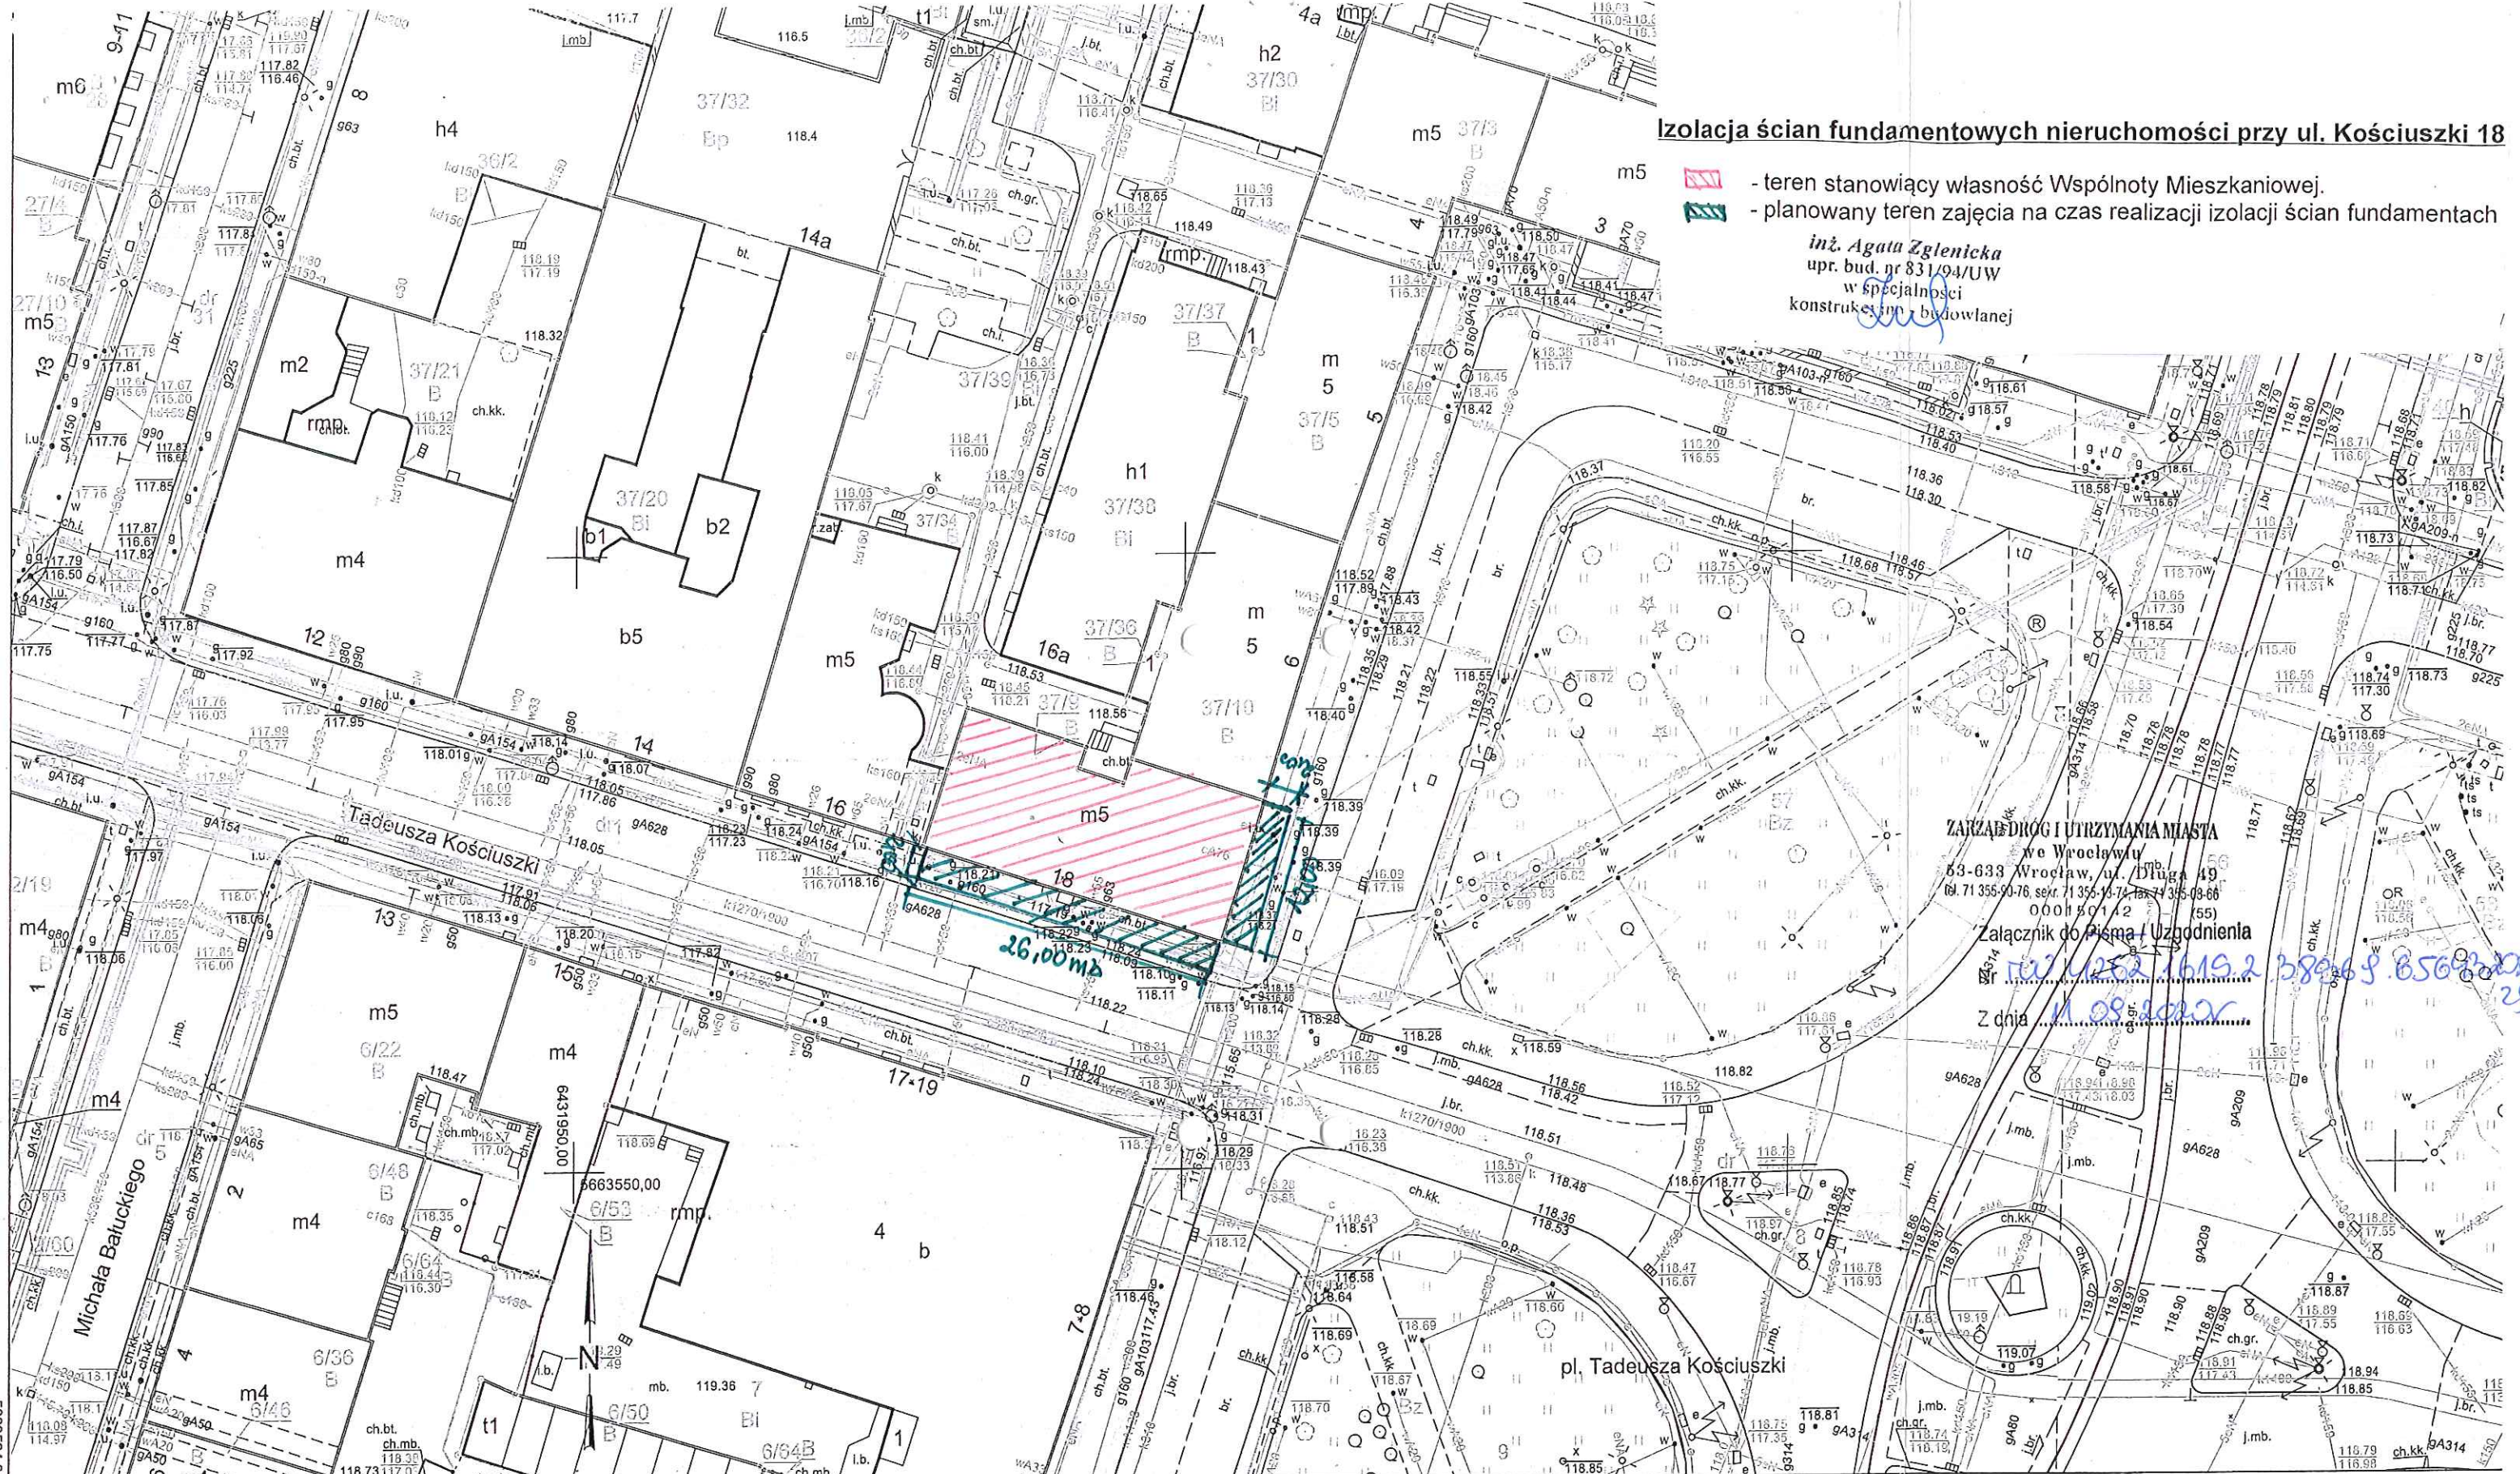

ZARZĄD DROG I UTRZYMANIA MIASTA
we Wrocławiu
53-633 Wrocław, ul. Długa 49
tel. 71 355 90 76, sek. 71 355 70 71, fax 71 305 03 66
00015012 (55)

Załącznik do Pisma / Uzgodnienia

Br. 1001252 1619.2 389069 85092000
Z dnia 11.08.2022

6431903,67
WROCLAW

MAPA ZASADNICZA

Obręb: 0001 - Stare Miasto
Nr sekcji: 6.148.12.08.1.4, 6.148.12.08.2.3

1. Mapa wektorowa opracowana w technologii numerycznej w środowisku GEO-INFO na podstawie matrycy mapy zasadniczej. Wydrukowana w ZGKIKM we Wrocławiu.
2. Układ współrzędnych "2000."
3. Pozycja odniesienia "PL-EVRF2007-NH".

Skala: 1:500



Poświadczam się zgodność niniejszej kopii z treścią materiału państwowego zasobu geodezyjnego i kartograficznego
Prezydent Wrocławia
Zarząd Geodezji, Kartografii i Katastru Miejskiego we Wrocławiu

Mapa Zasadnicza
(Nazwa mapy i roku sporządzenia)
P.0264.1996.2964
(Identyfikator ewidencyjny mapy i numerator zasobu)

29-07-2020
Lucyna Woźniak

Nie wyklucza się istnienia w terenie innych nie wykazanych na mapie urządzeń podziemnych, które nie były zgłoszone do inwentaryzacji lub o których brak jest informacji w instytucjach branżowych.

ZARZĄD DRÓG I UTRZYMANIA MIASTA
we Wrocławiu
53-633 Wrocław, ul. Długa 49
tel. 71 355-90-76, sekr. 71 355-13-74, fax 71 355-08-66
000150142 (55)

Załącznik do Pisma / Uzgodnienia

Nr W. 4262.1619.2.889 68.85643.2020.28

Z dnia 11.09.2020r.

